

נערך לפני היתר בנייה
ייתכנו שינויים והתאמות בהתאם
לדרישת הרשויות ואילוצי תכנון

בני עייש
גוש: 4992, חלקה: 16
מגרש 3012

תכנית מגרש -קומת קרקע
מגרשים 3012-3013-3014


חתימת הרוכשים

חתימת החברה


תאריך החתימה

מותנה בקבלת היתר בניה
ייתכנו שינויים והתאמות בהתאם לדרישת
הרשויות ואילוצי תכנון
ראה רשימת הערות כלליות ומקרא בשער החוברת

קנ"מ 1 : 250

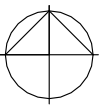

תאריך 30.08.2026

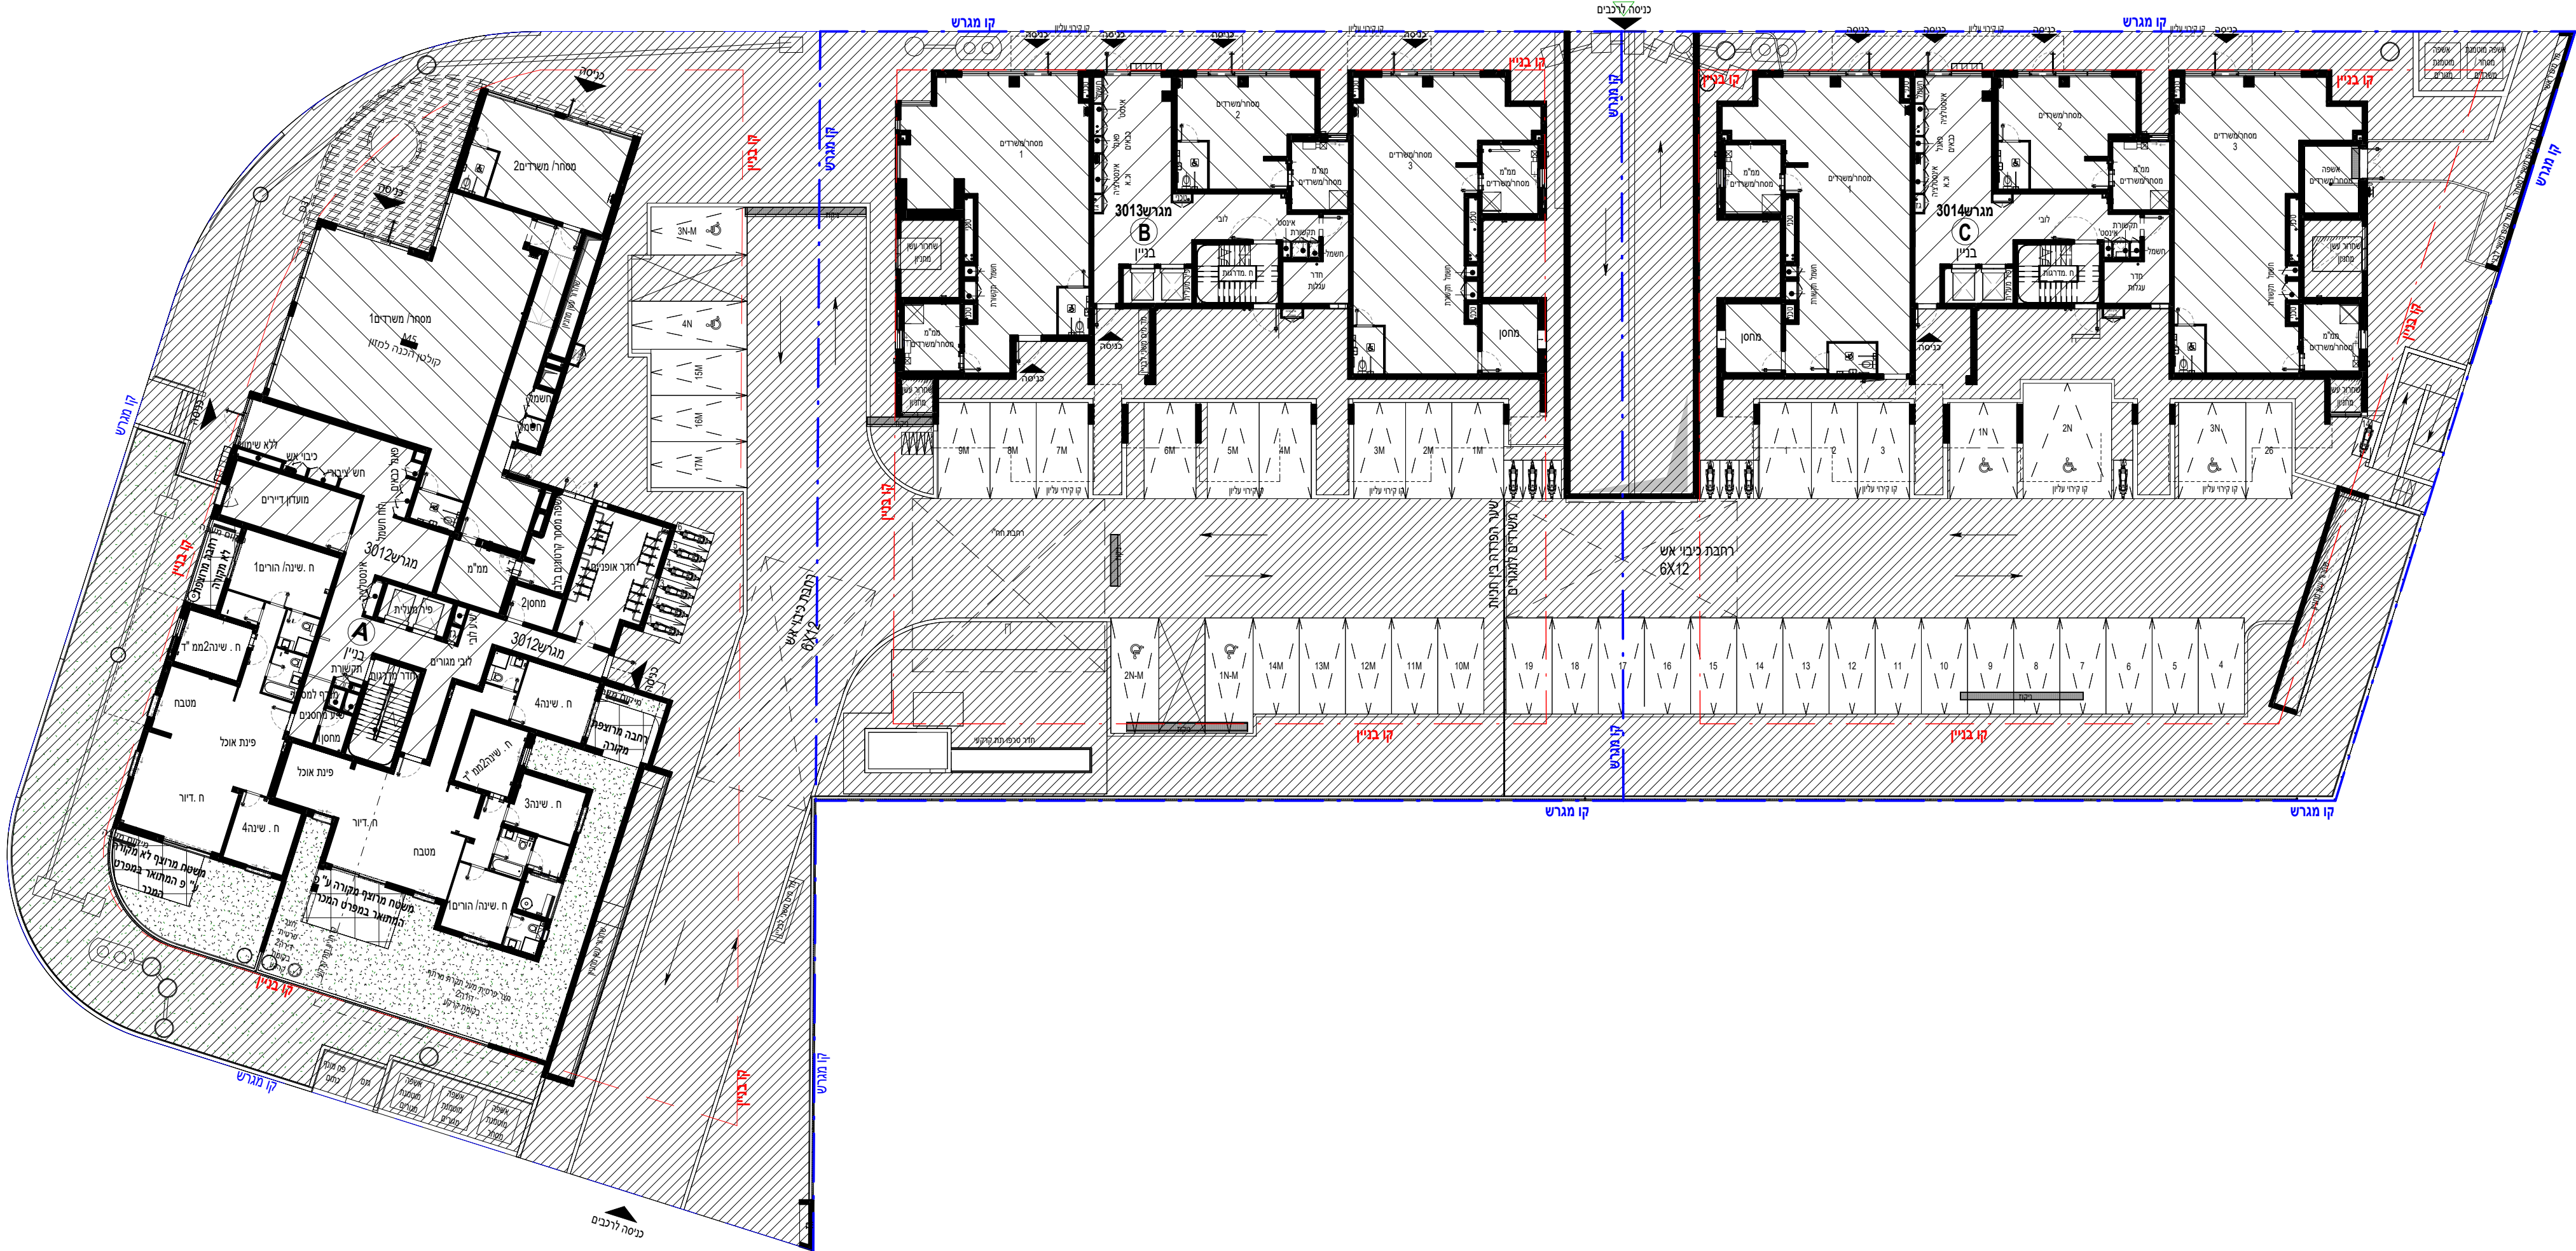

נערך לפני היתר בנייה
ייתכנו שינויים והתאמות בהתאם
לדרישת הרשויות ואילוצי תכנון

בני עייש
גוש: 4992, חלקה: 16
מגרש 3012

תכנית מגרש -קומת מרתף
מגרשים 3012-3013-3014


חתימת הרוכשים

חתימת החברה

תאריך החתימה

מותנה בקבלת היתר בניה
ייתכנו שינויים והתאמות בהתאם לדרישת
הרשויות ואילוצי תכנון
ראה רשימת הערות כלליות ומקרא בשער החוברת

קנ"מ 1 : 250

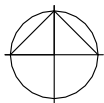

תאריך 30.08.2026

