


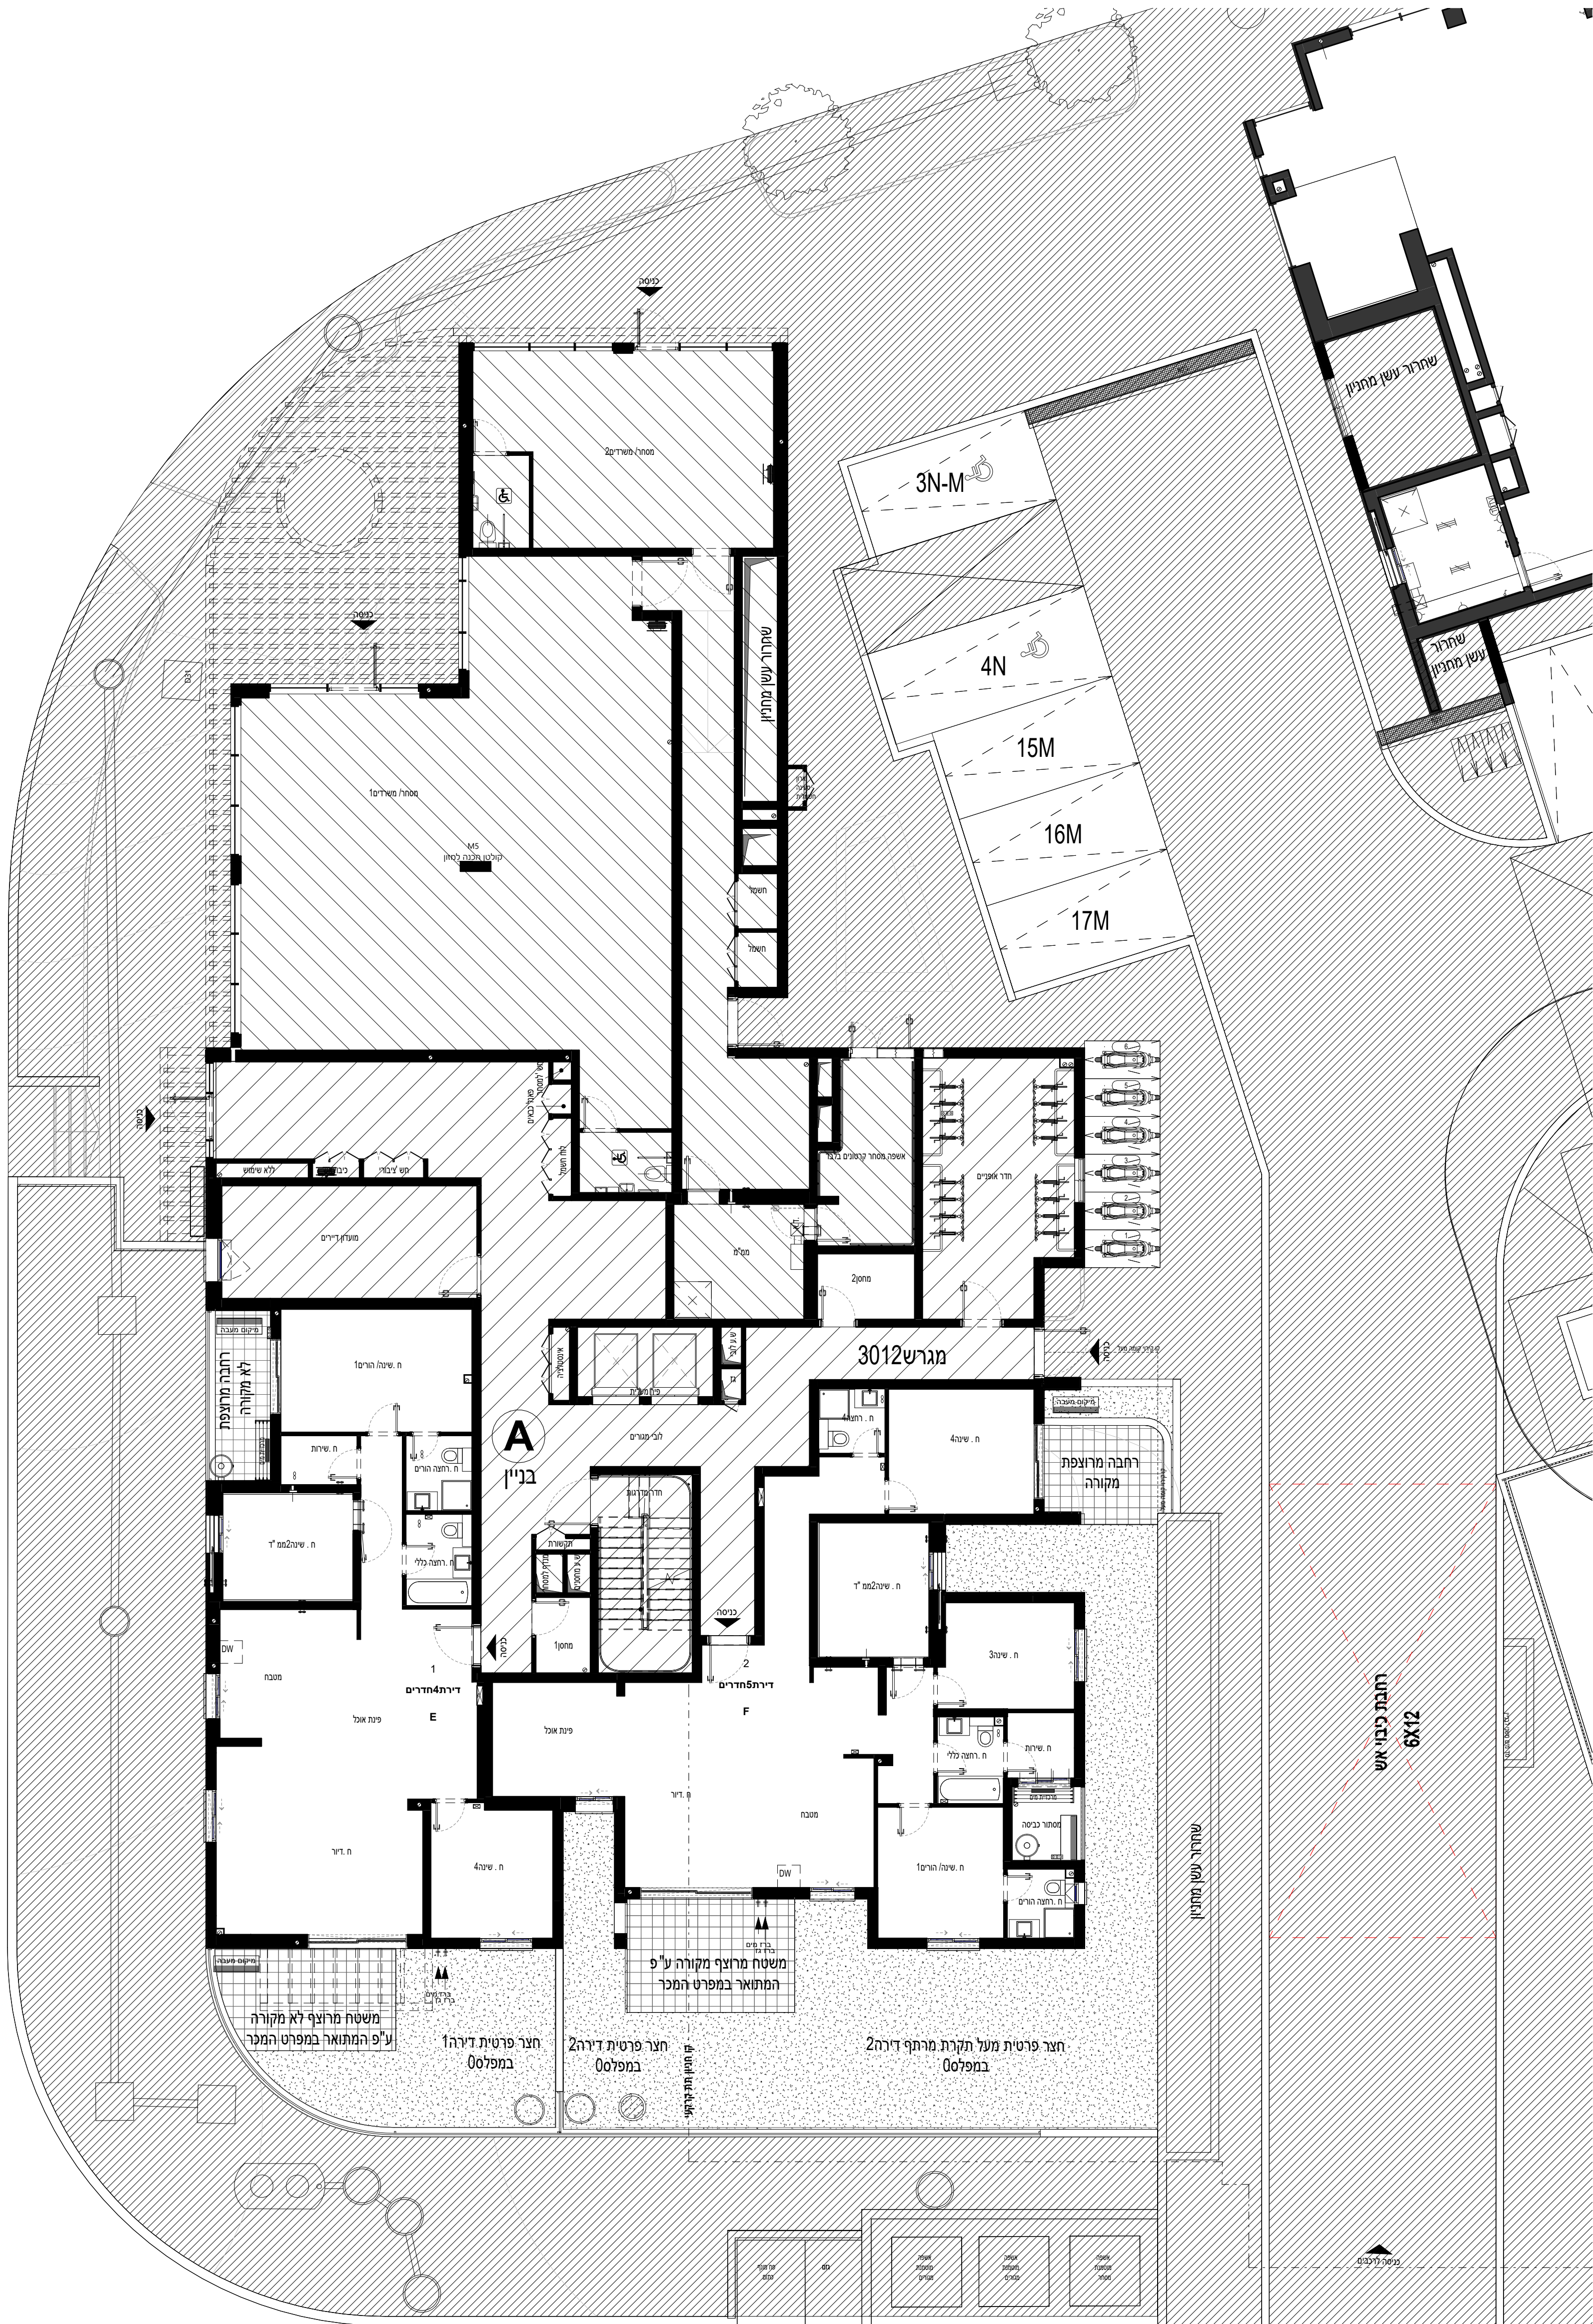

נערך לפני היתר בנייה

בני עייש
גוש 4992, חלקה: 16
מגרש 3012

בניין A
קומה 01


חתימת הרובשים

חתימת החברה

תאריך החתימה


מותנה בקבלת היתור בניה
ייתכנו שינויים והתאמות בהתאם לדרישת
הרשויות ואילוצי תכנון
ראה רשימת הערות כלליות ומקרא בשער החוברת

קב"מ 1 : 100

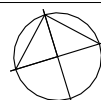

A בניין

תאריך 30.08.2026

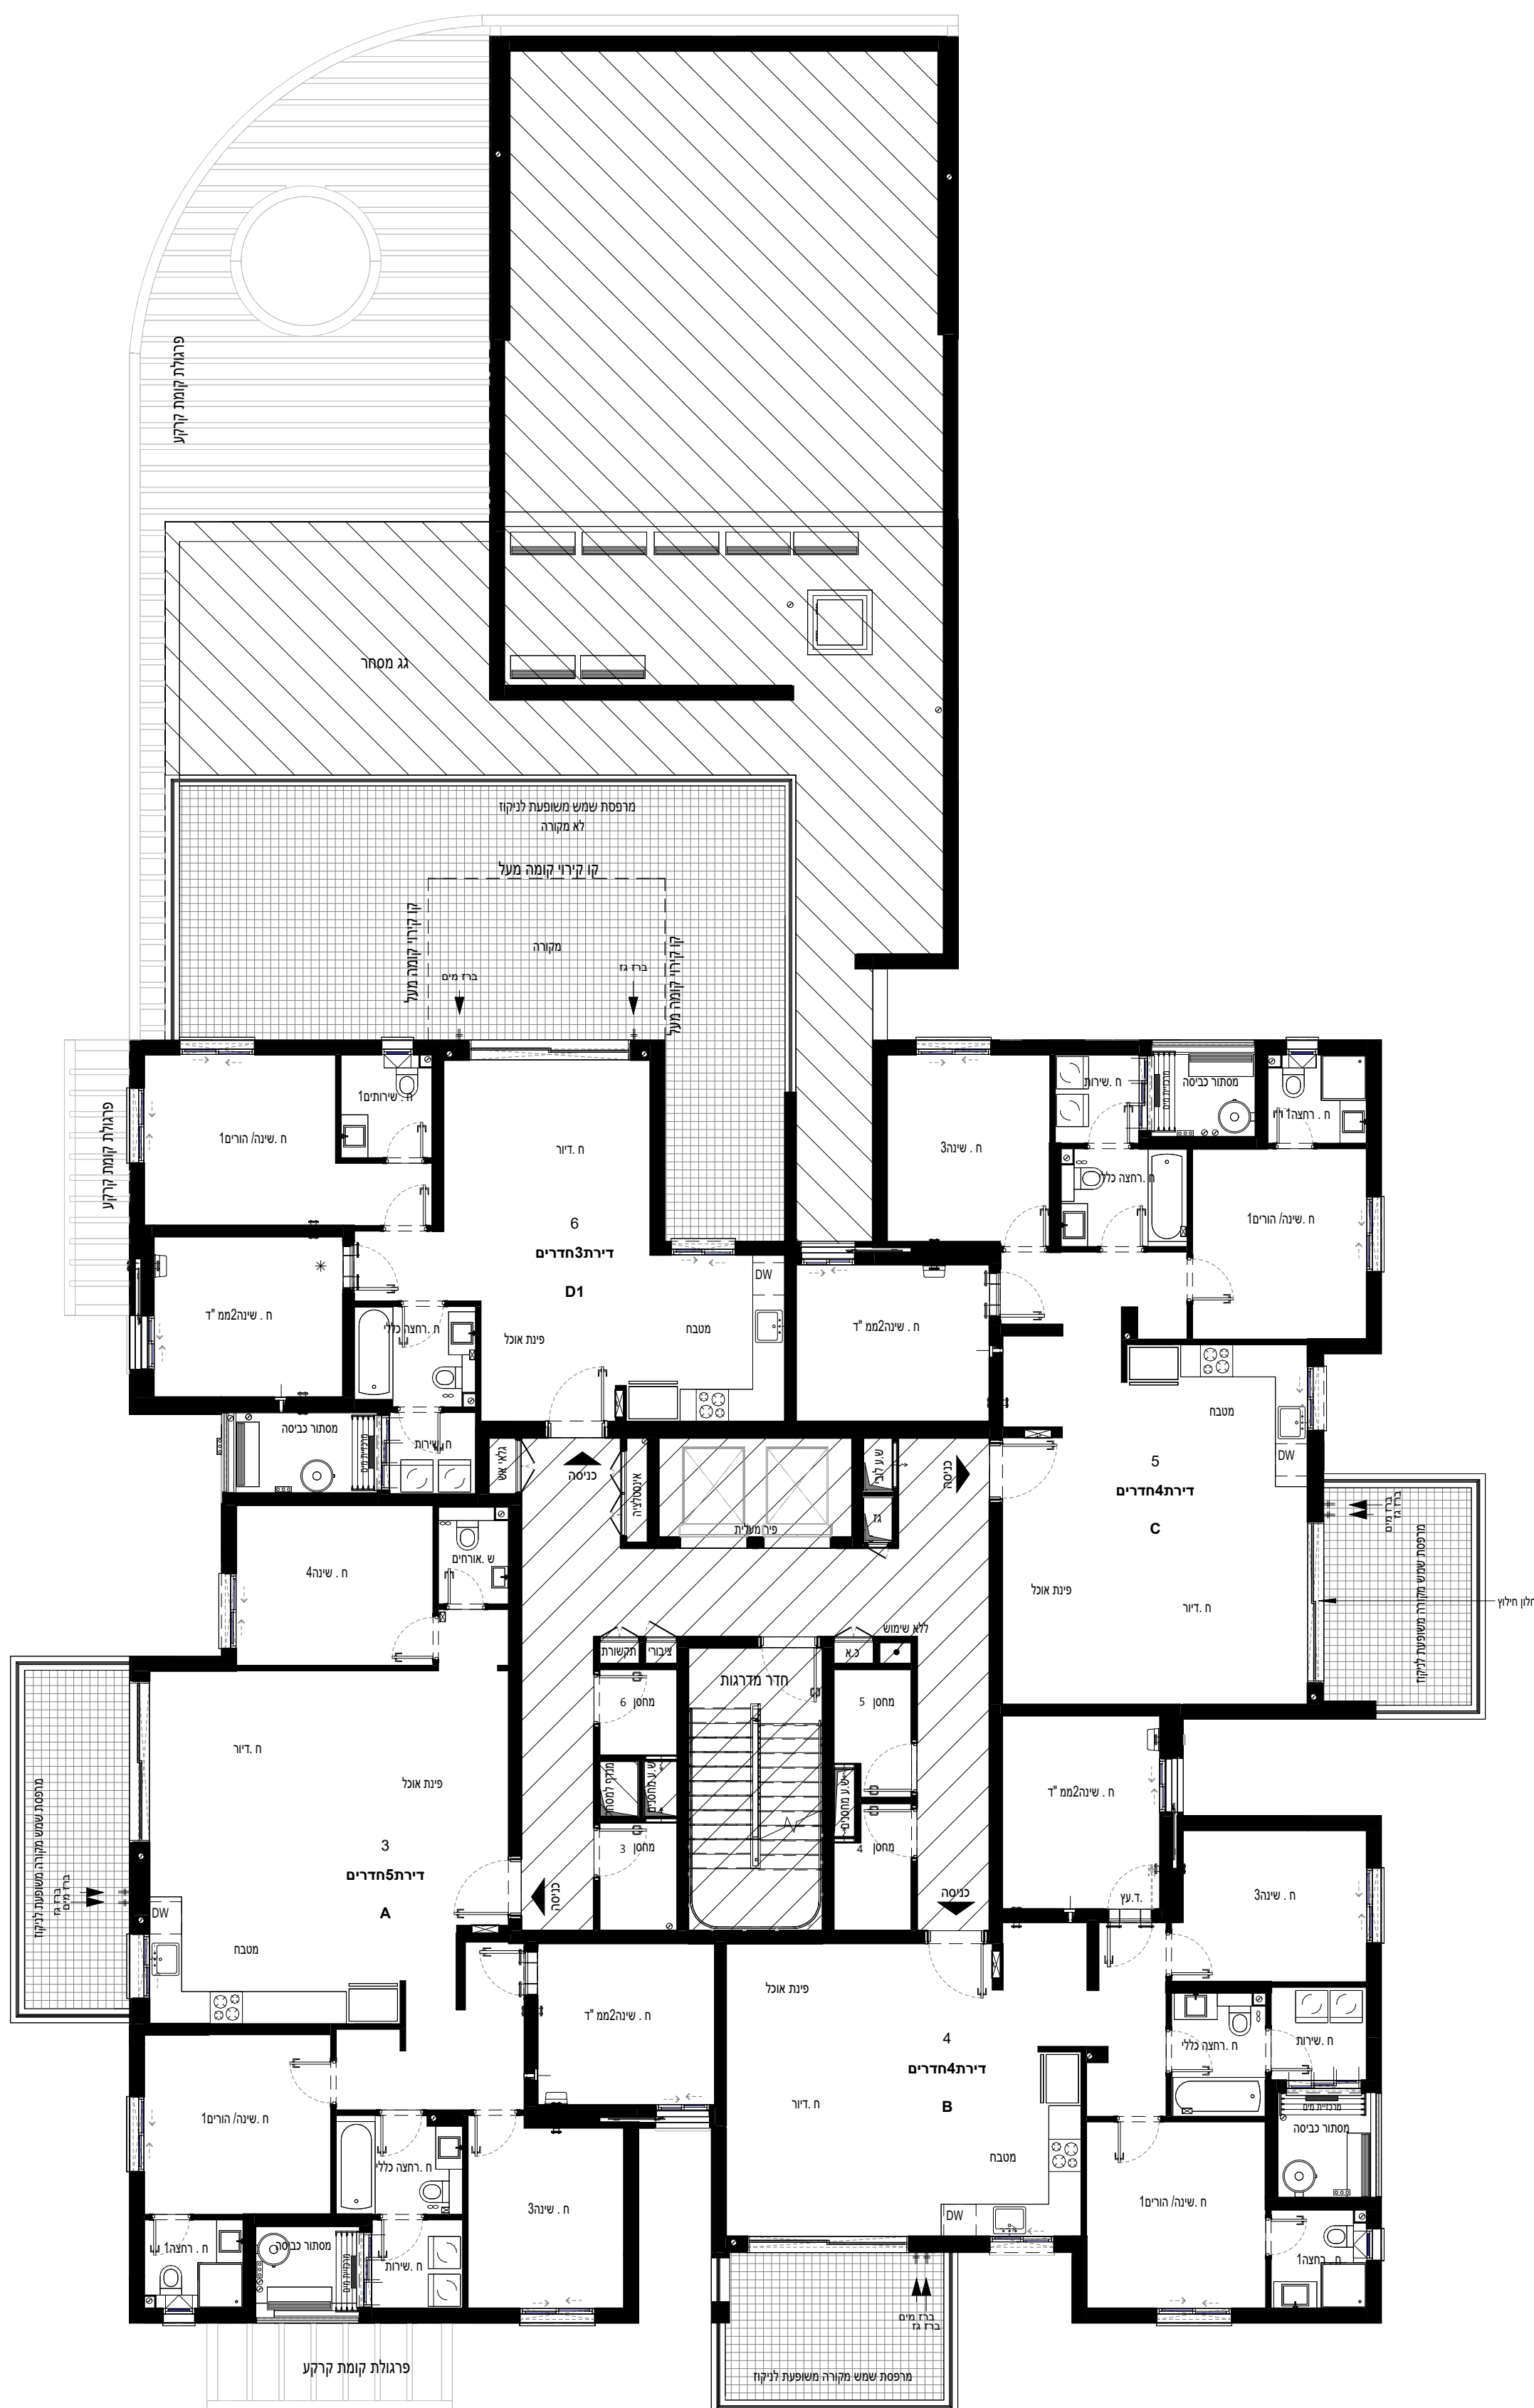

נערך לפני היתר בנייה
ייתכנו שינויים והתאמות בהתאם
לדרישת הרשויות ואילוצי תכנון

בני עייש
גוש: 4992, חלקה: 16
מגרש 3012

בנין A
קומה 02-06

חתימת הרוכשים


חתימת החברה

תאריך החתימה

מותנה בקבלת היתר בניה
ייתכנו שינויים והתאמות בהתאם לדרישת
הרשויות ואילוצי תכנון


ראה רשימת הערות כלליות ומקרא בשער החוברת

קנ"מ 1 : 100

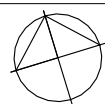

בנין A

תאריך 30.08.2026

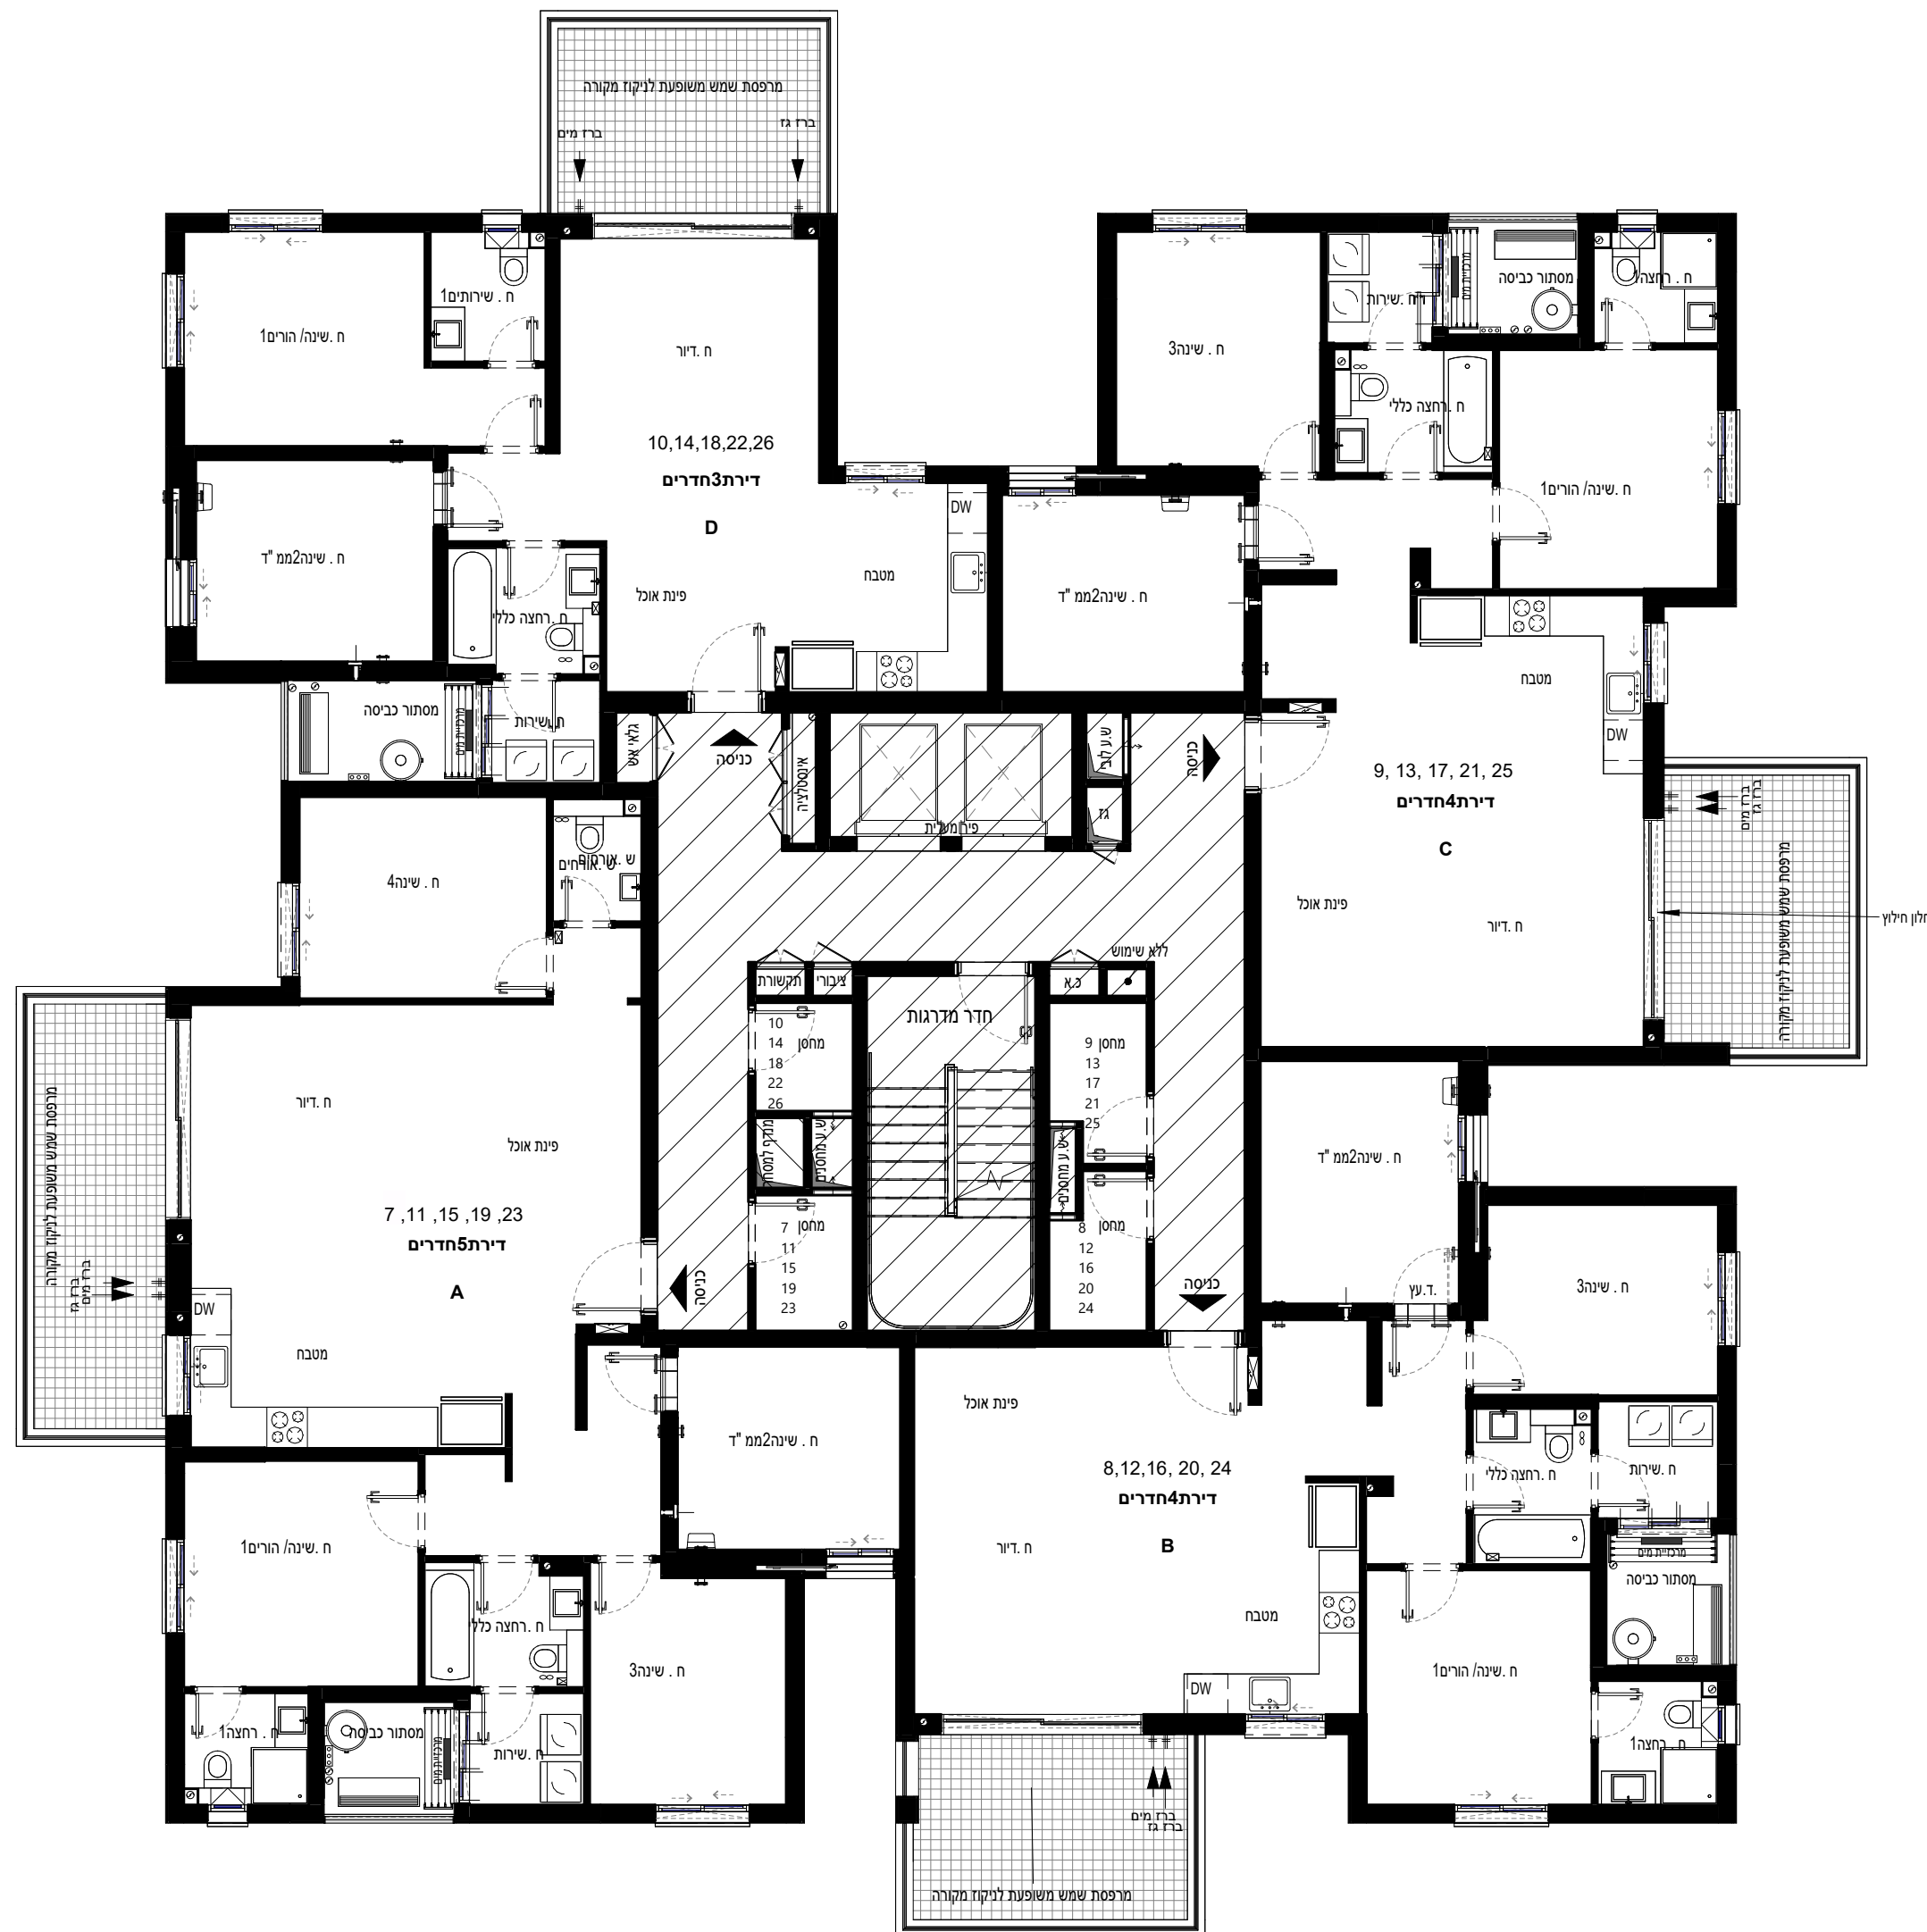

**ייתכנו שינויים והתאמות בהתאם
לדרישת הרשויות ואילוצי תכנון**

מגרש 3012

קומה 07

חתימת הרוכשים


חתימת החברה

תאריך החתימה

הרשויות ואילוצי תכנון


ראה רשימת הערות כלליות ומקרא בשער החוברת

קב"מ 1 : 100

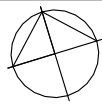

A בנין

30.08.2026 תאריך

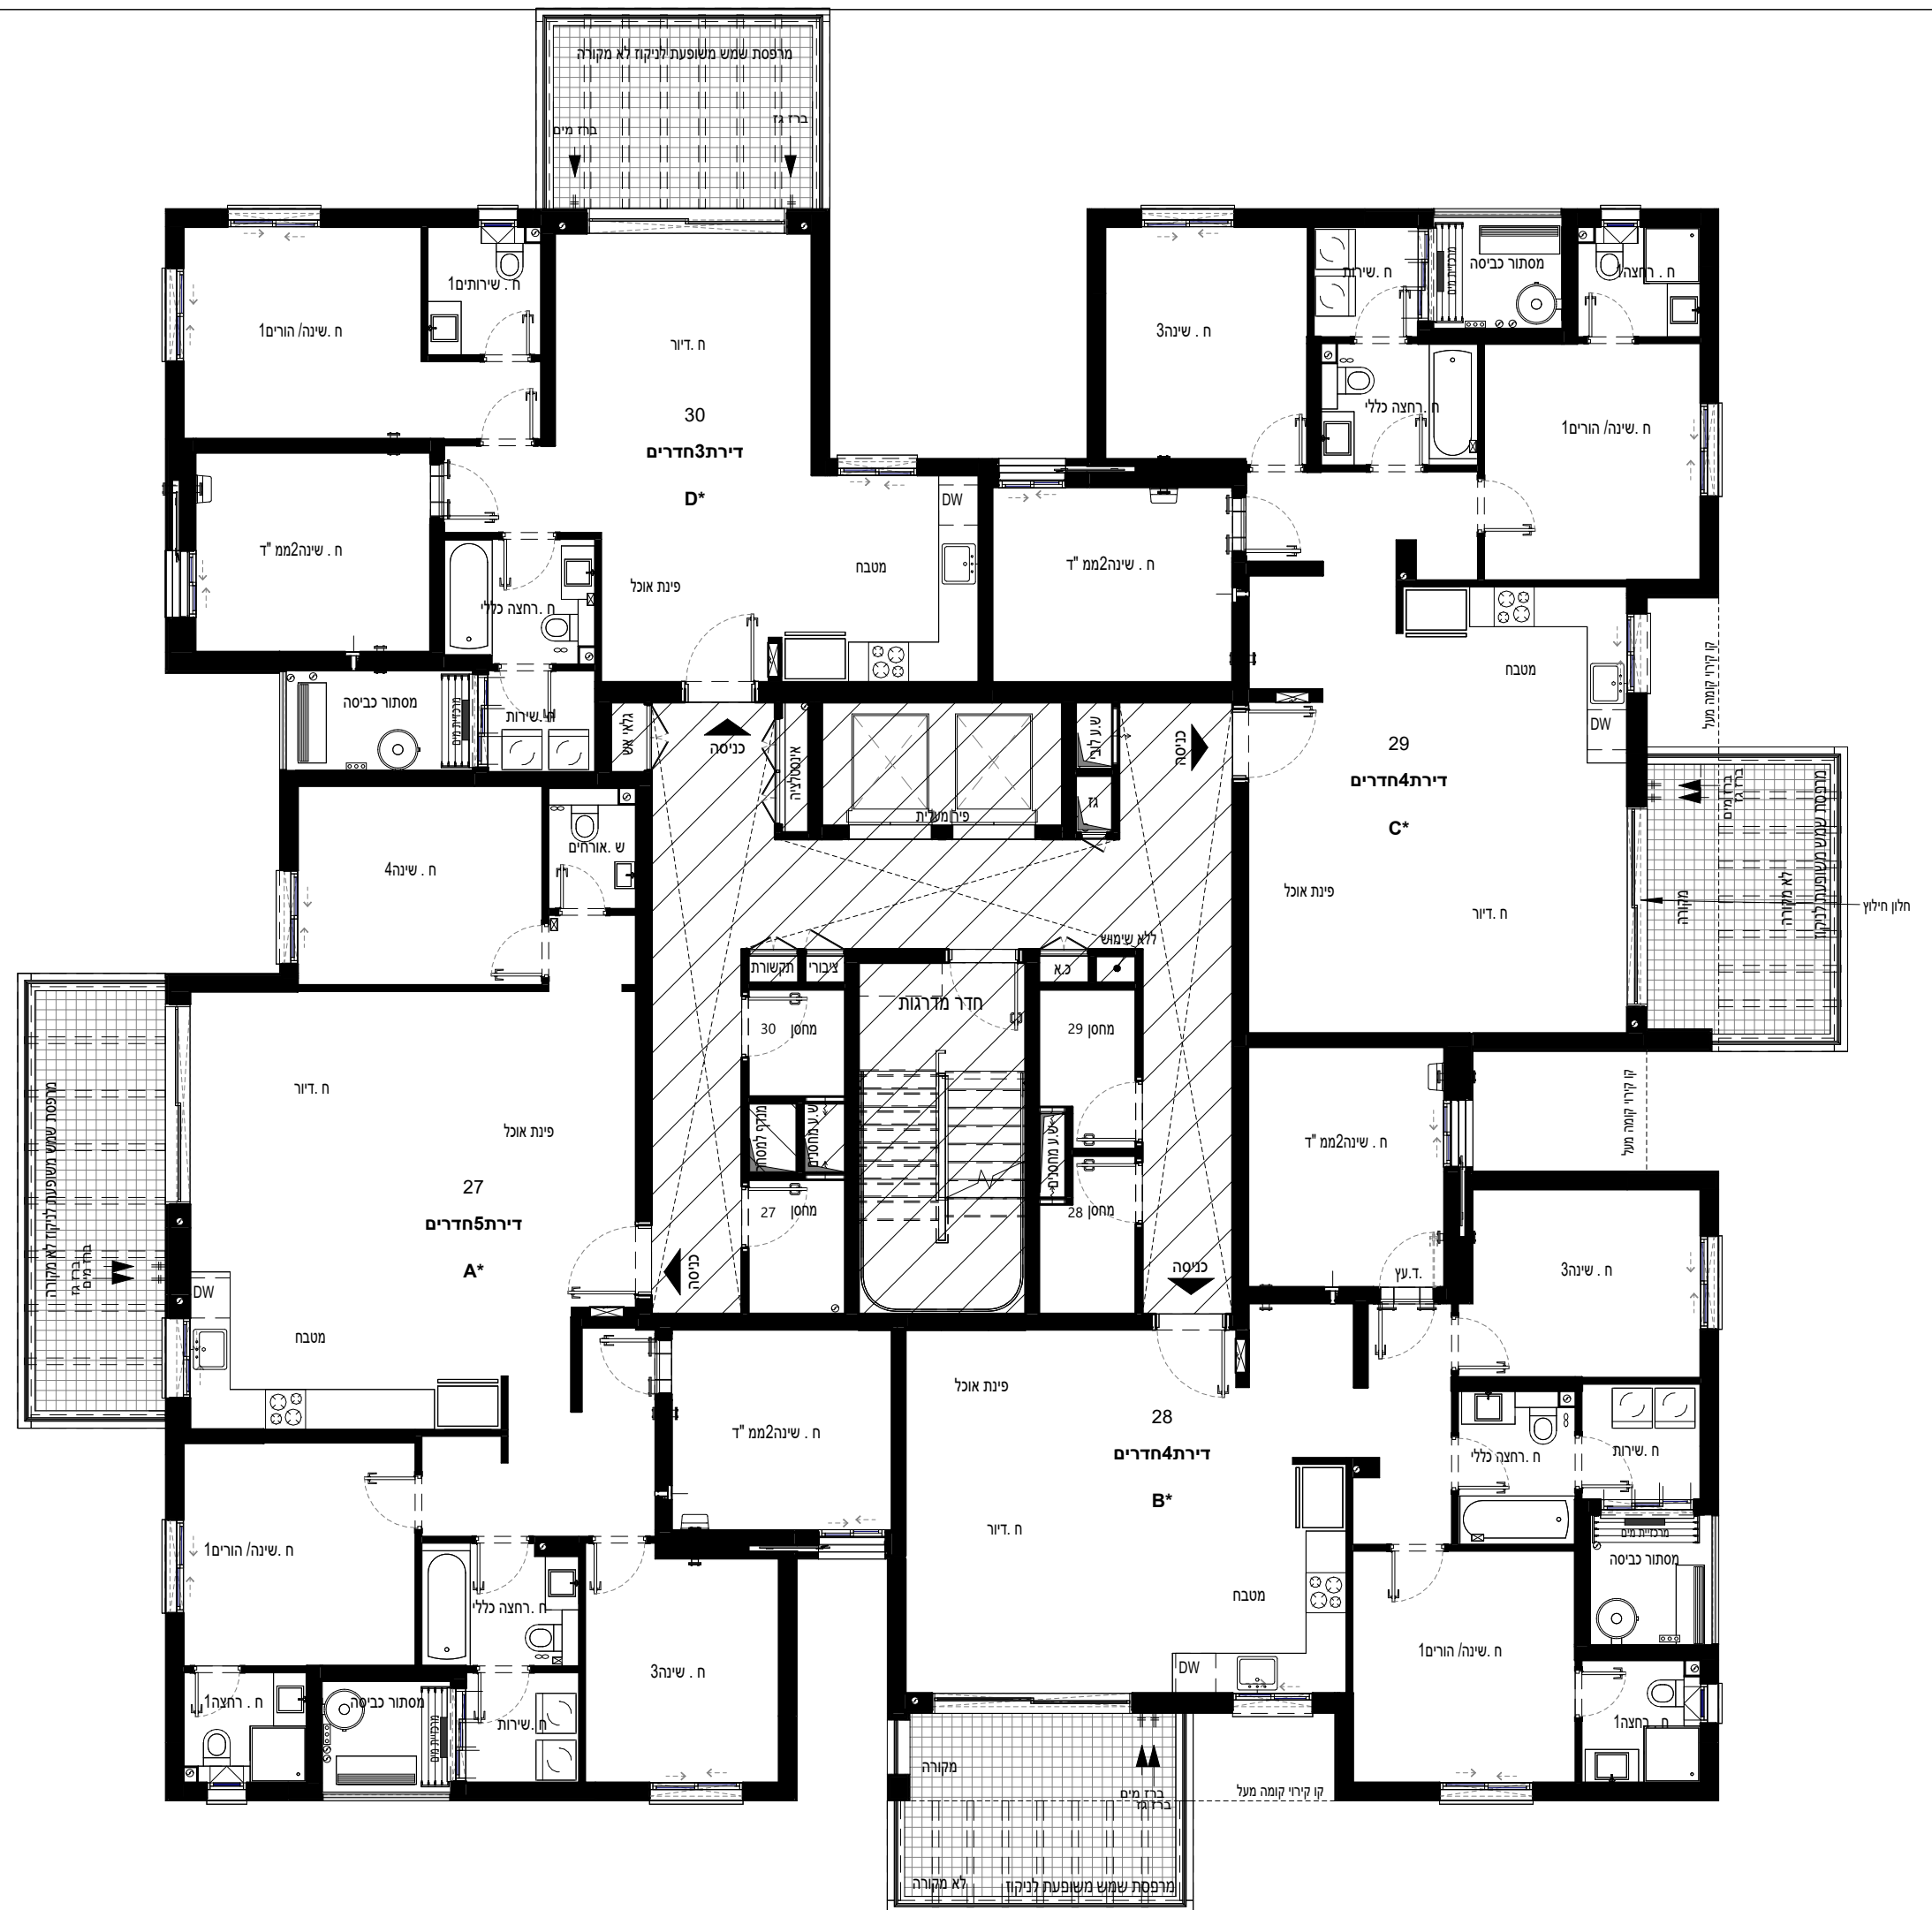

נערך לפני היתר בנייה
ייתכנו שינויים והתאמות בהתאם
לדרישת הרשויות ואילוצי תכנון

בני עייש
גוש: 4992, חלקה: 16
מגרש 3012

בנין A
קומה 08


חתימת הרוכשים

חתימת החברה

תאריך החתימה


מותנה בקבלת היתר בניה
ייתכנו שינויים והתאמות בהתאם לדרישת
הרשויות ואילוצי תכנון
ראה רשימת הערות כלליות ומקרא בשער החוברת


קנ"מ 1 : 100

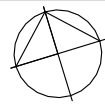

בנין A

תאריך 30.08.2026

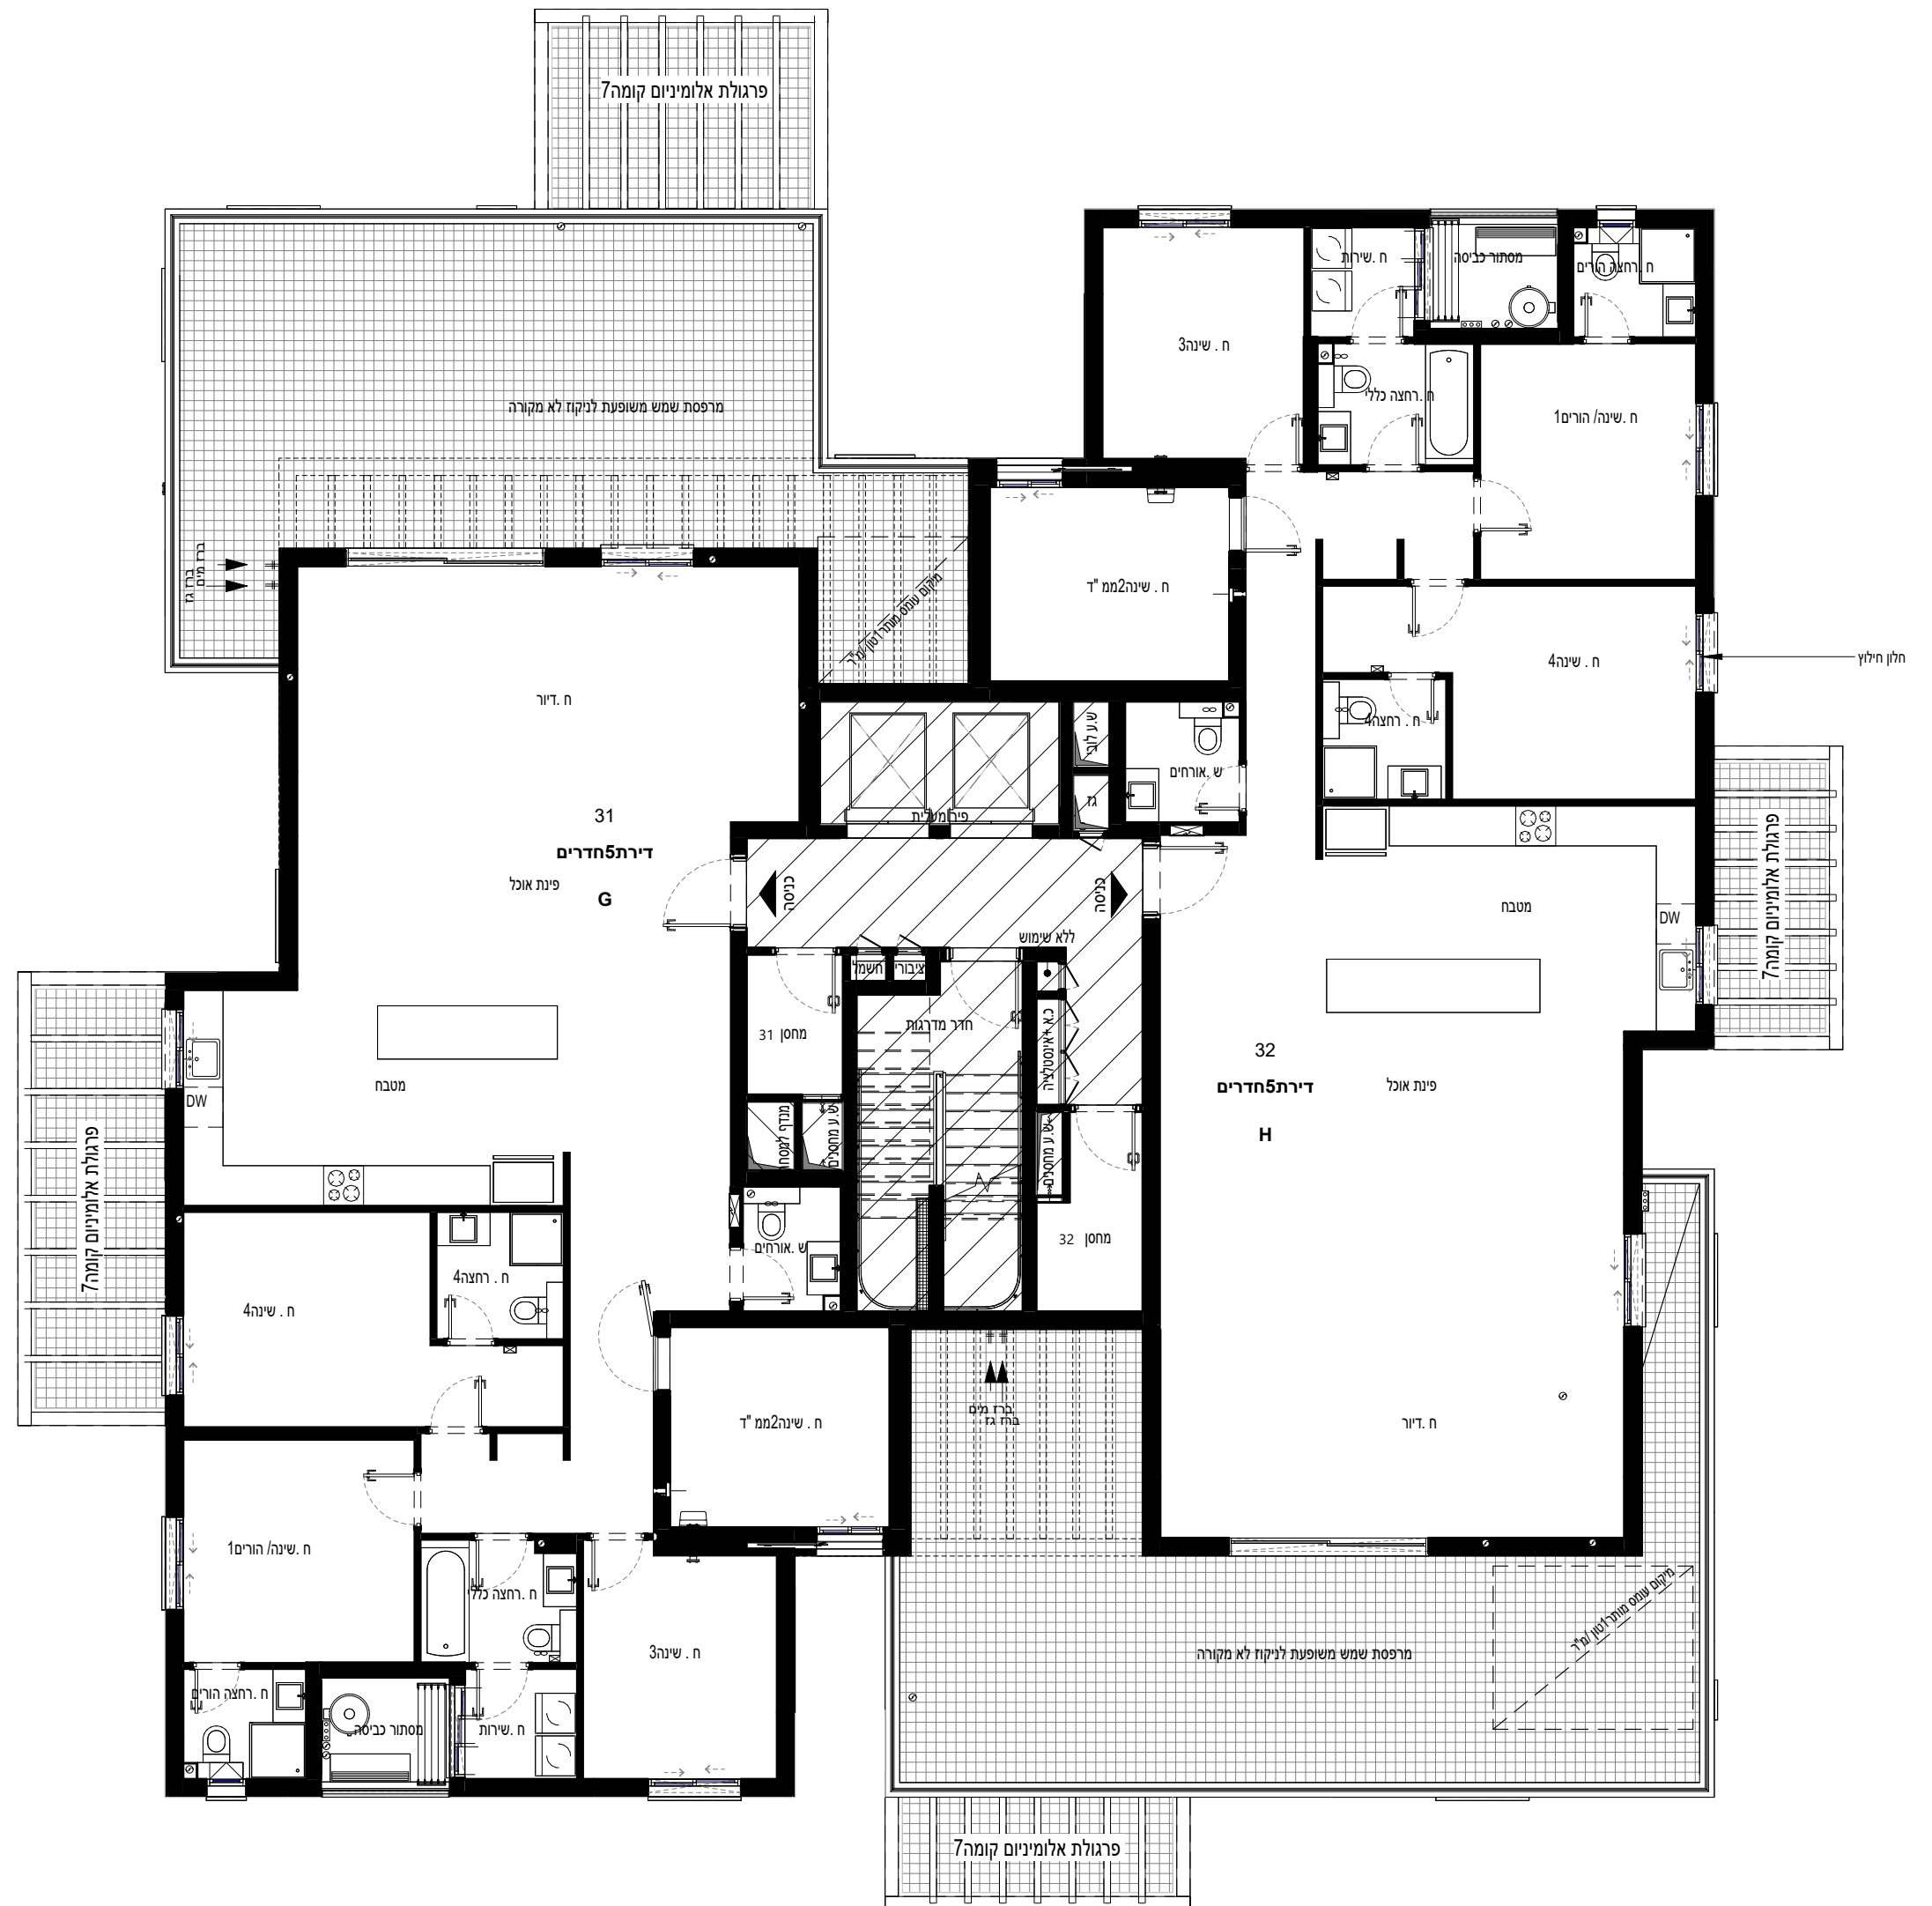

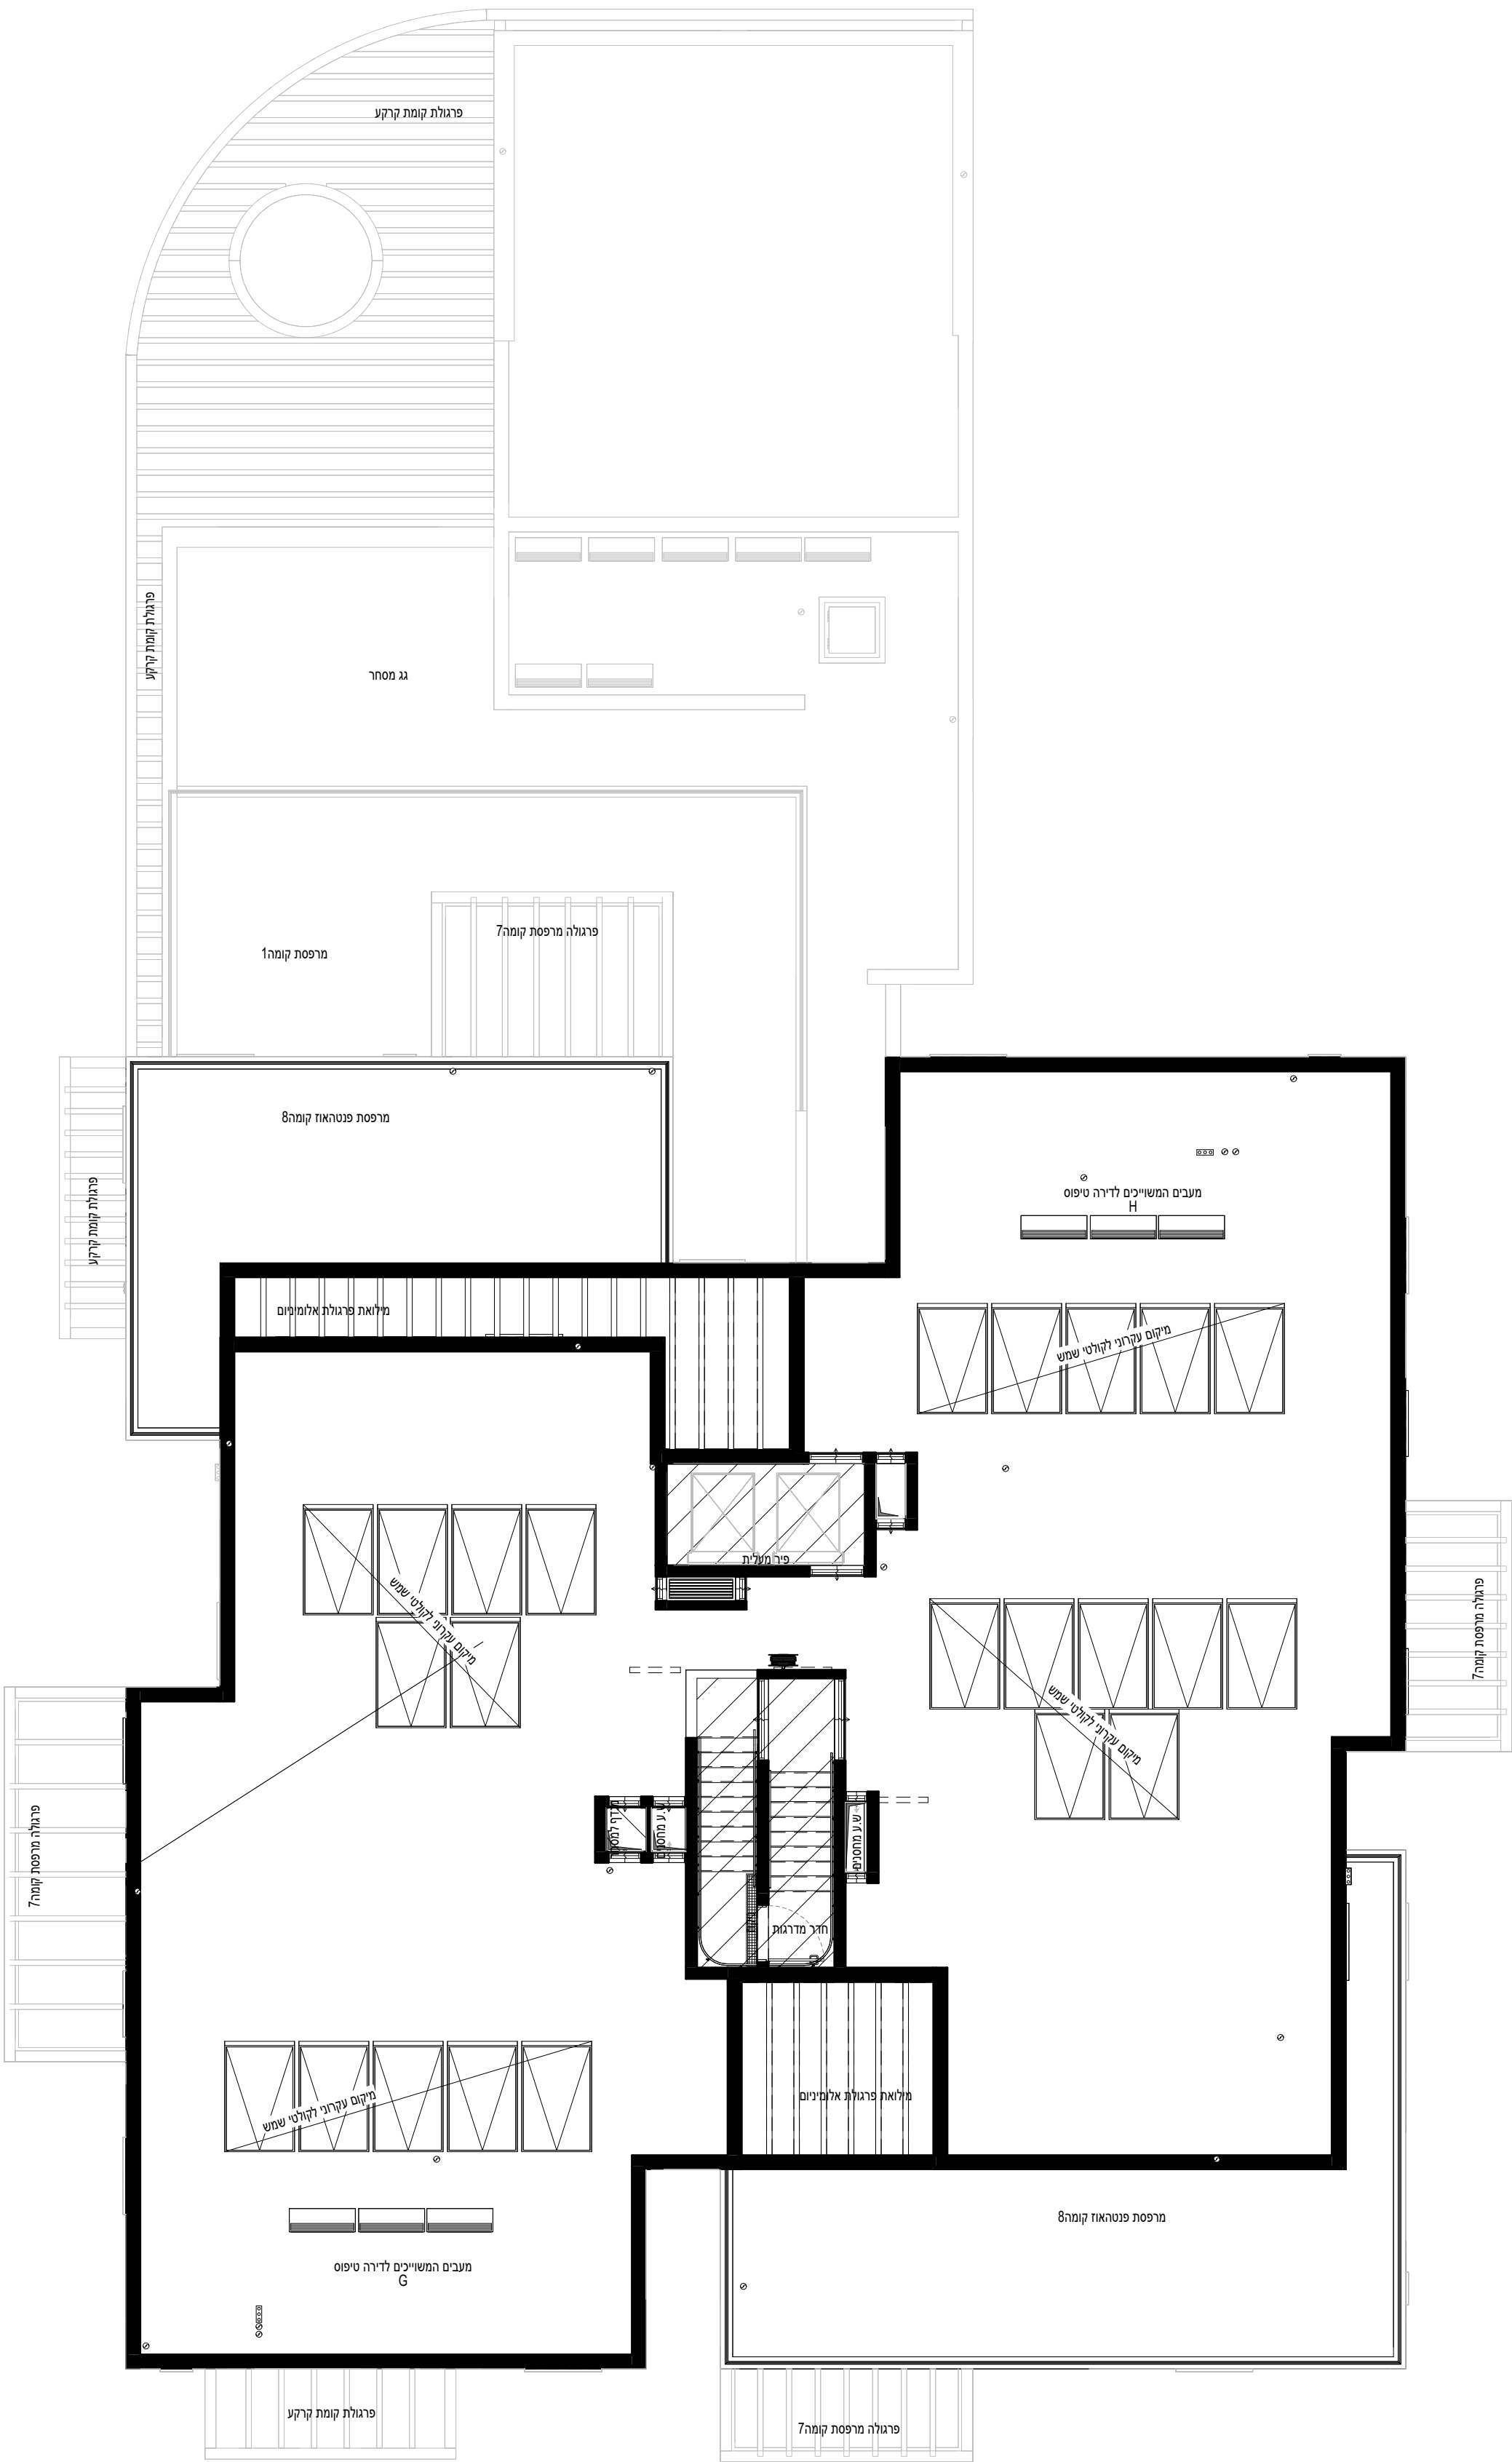



נערך לפני היתר בנייה
ייתכנו שינויים והתאמות בהתאם
לדרישת הרשויות ואילוצי תכנון

בני עייש
גוש 4992, חלקה: 16
מגרש 3012


חתימת הרוכשים

חתימת החברה

תאריך החתימה

מותנה בקבלת היתר בניה
ייתכנו שינויים והתאמות בהתאם לדרישת
הרשויות ואילוצי תכנון
ראה רשימת הערות כלליות ומקרא בשער החוברת

קנ"מ 1 : 100

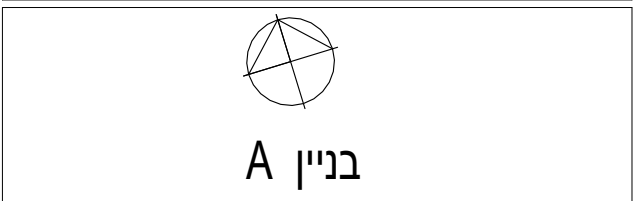

30.08.2026	תאריך
------------	-------

תאריך

