


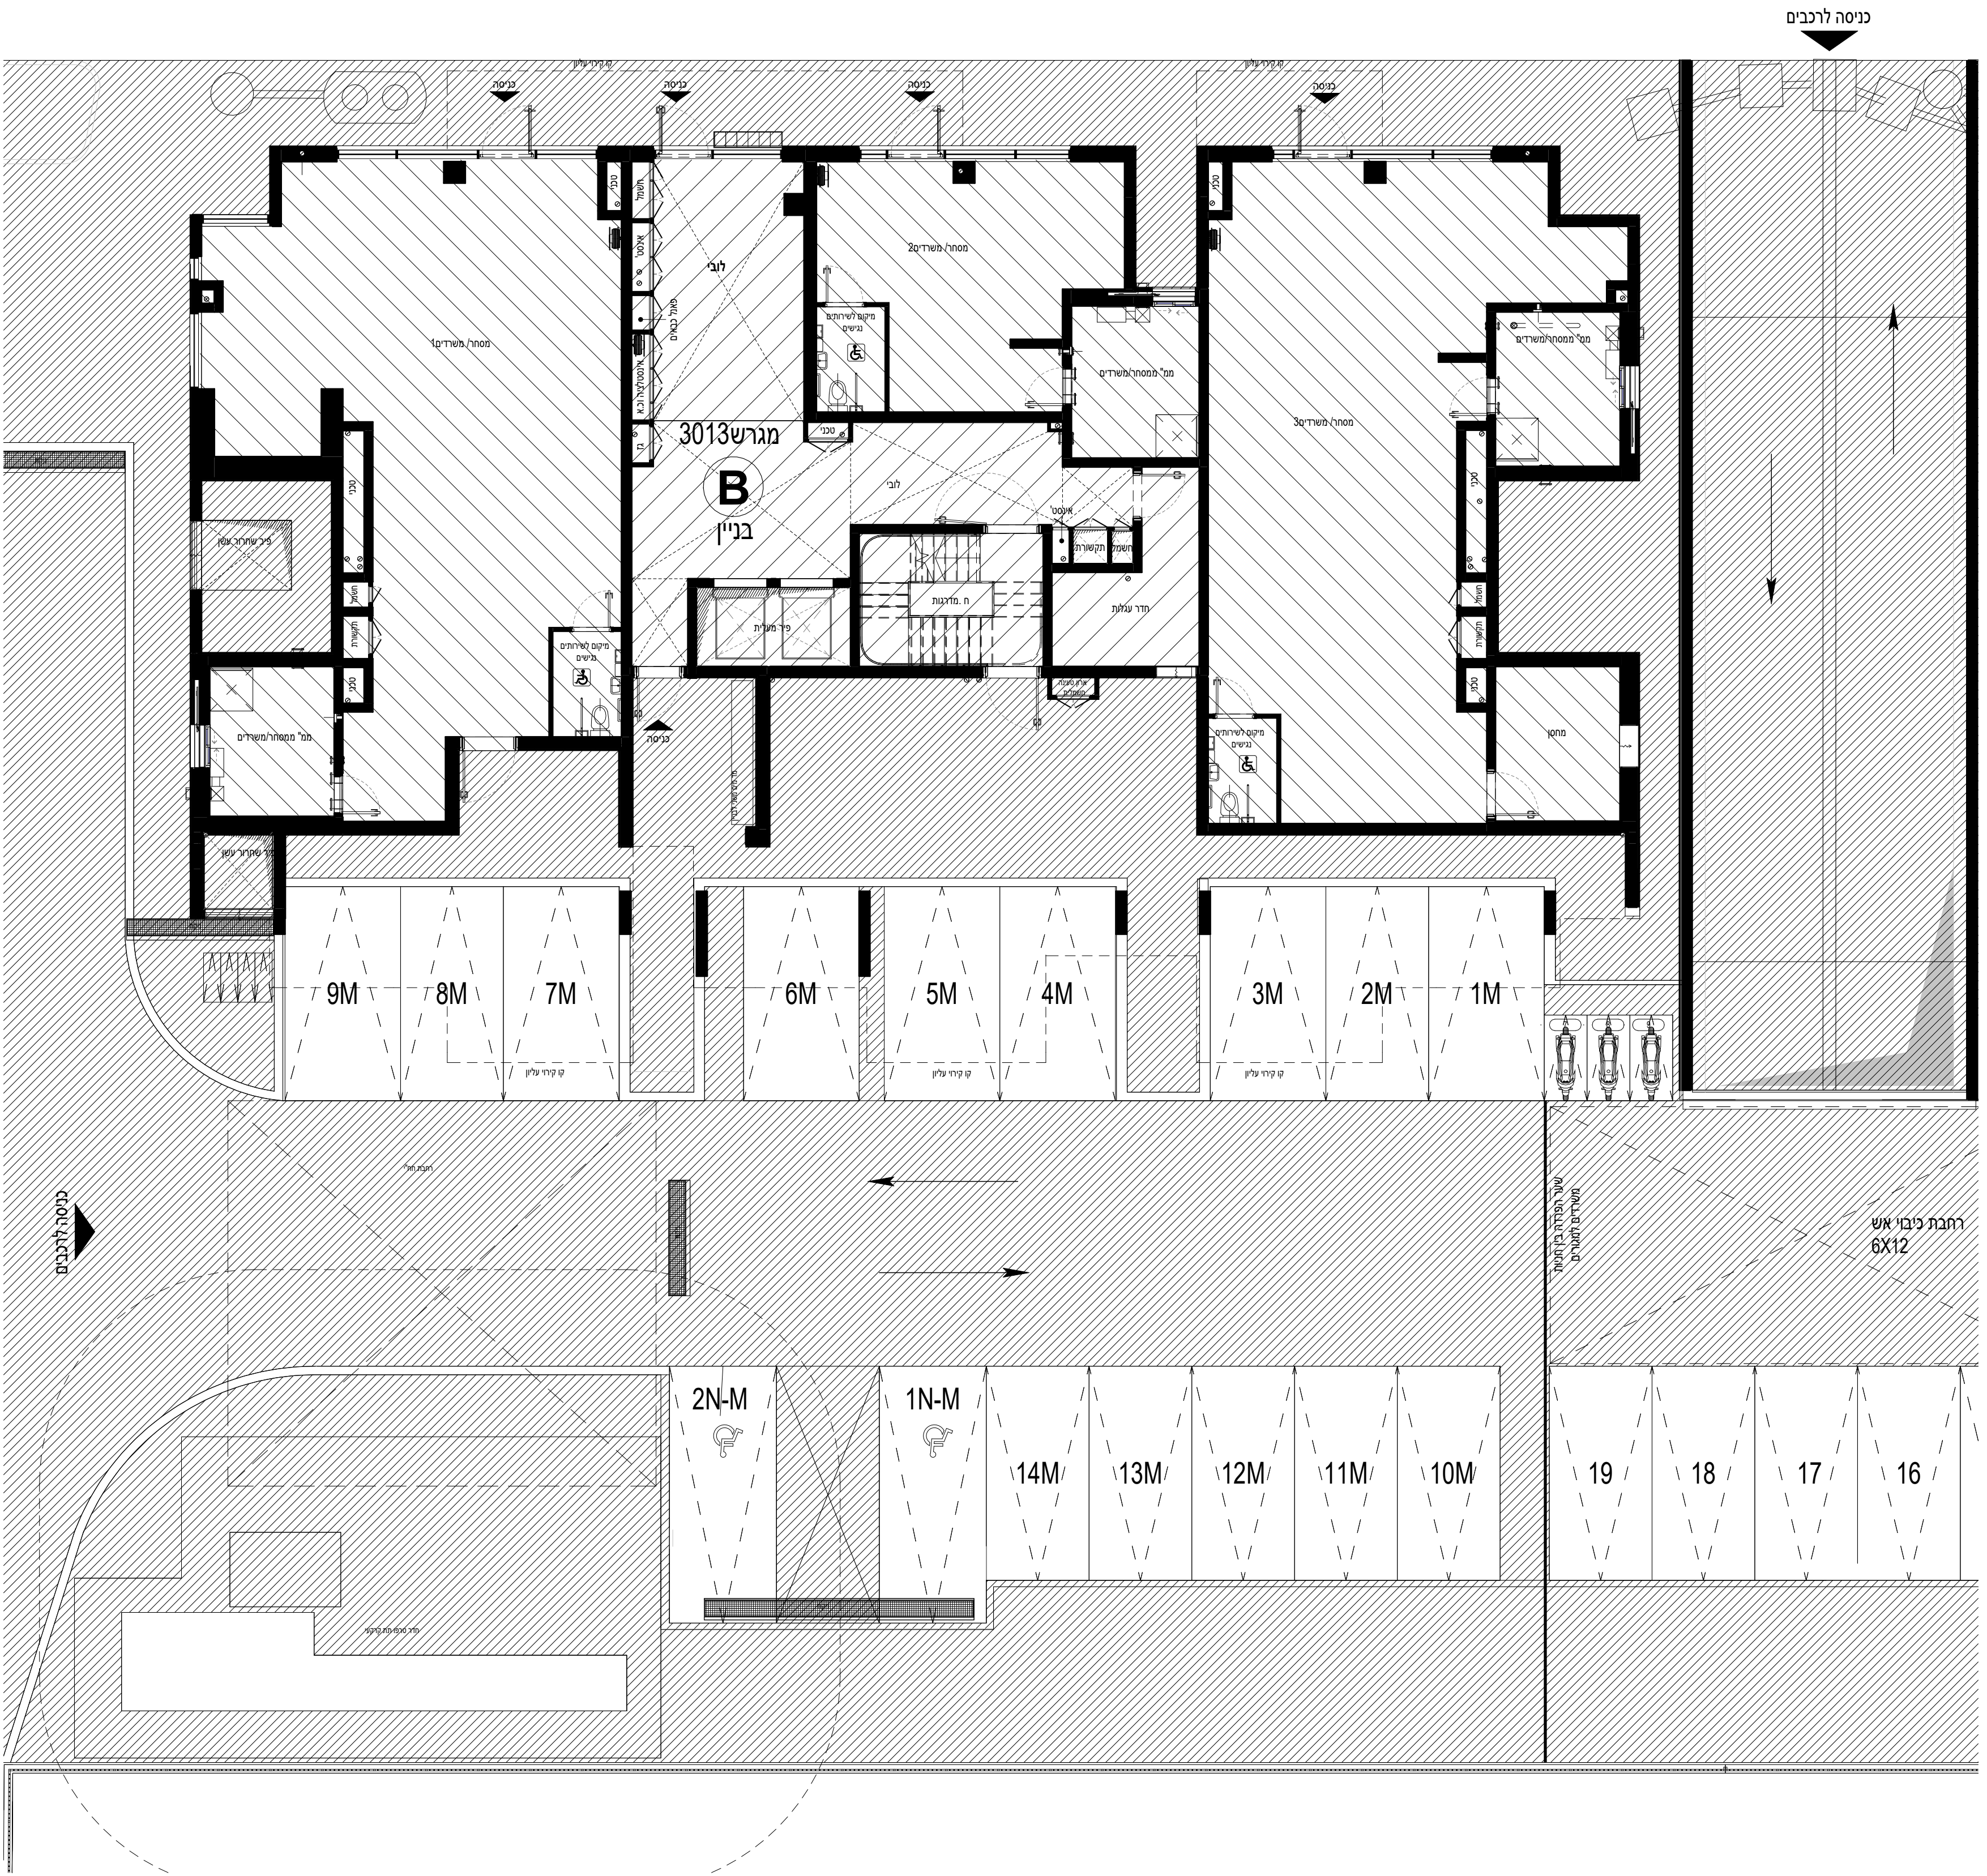

נערך לפני היתר בנייה

**ייתכנו שינויים והתאמות בהתאם
לדרישת הרשויות ואילוצי תכנון**

בני עייש
גוש :4992, חלקה: 16
מגרש 3013

בניין B
קומה 01


חתימת הרוכשים

חתימת החברה

תאריך החתימה

מותנה בקבלת היתר בניה
ייתכנו שינויים והתאמות בהתאם לדרישת
הרשויות ואילוצי תכנון
ראה רשימת הערות כלליות ומקרא בשער החוברת

1 : 100 קב"מ

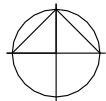

B בניין

30.08.2026

תאריך



**ייתכנו שינויים והתאמות בהתאם
לדרישת הרשויות ואילוצי תכנון**

בני עייש
גוש :4992, חלקה: 16
מגרש 3013

B בניין
קומה 01-

חתימת הרוכשים

חתימת החברה

תאריך החתימה

מותנה בקבלת היתר בניה

ייתכנו שינויים והתאמות בהתאם לדרישת
הרשויות ואילוצי תכנון

ראה רשימת הערות כלליות ומקרא בשער החוברת

1 : 100 קב"מ



בונין B

30.08.2026

תאריך

נערך לפני היתר בנייה
ייתכנו שינויים והתאמות בהתאם
לדרישת הרשויות ואילוצי תכנון

בני עייש
גוש: 4992, חלקה: 16
מגרש 3013

בניין B
קומה 02

חתימת הרוכשים

חתימת החברה

תאריך החתימה

מותנה בקבלת היתר בניה
ייתכנו שינויים והתאמות בהתאם לדרישת
הרשויות ואילוצי תכנון
ראה רשימת הערות כלליות ומקרא בשער החוברת

קנ"מ 1 : 100



תאריך 30.08.2026



נערך לפני היתר בנייה
ייתכנו שינויים והתאמות בהתאם
לדרישת הרשויות ואילוצי תכנון

בני עייש
גוש: 4992, חלקה: 16
מגרש 3013

בנין B
קומה 03

חתימת הרוכשים

חתימת החברה

תאריך החתימה

מותנה בקבלת היתר בניה
ייתכנו שינויים והתאמות בהתאם לדרישת
הרשויות ואילוצי תכנון
ראה רשימת הערות כלליות ומקרא בשער החוברת

קנ"מ 1 : 100



תאריך 30.08.2026



נערך לפני היתר בנייה
ייתכנו שינויים והתאמות בהתאם
לדרישת הרשויות ואילוצי תכנון

בני עייש
גוש: 4992, חלקה: 16
מגרש 3013

בניין B
קומה 04

חתימת הרוכשים

חתימת החברה

תאריך החתימה

מותנה בקבלת היתר בניה
ייתכנו שינויים והתאמות בהתאם לדרישת
הרשויות ואילוצי תכנון
ראה רשימת הערות כלליות ומקרא בשער החוברת

קנ"מ 1 : 100



30.08.2026

תאריך



נערך לפני היתר בנייה
ייתכנו שינויים והתאמות בהתאם
לדרישת הרשויות ואילוצי תכנון

בני עייש
גוש :4992, חלקה: 16
מגרש3013

בניין B
קומה05

חתימת הרוכשים

חתימת החברה


תאריך החתימה

מותנה בקבלת היתר בניה
ייתכנו שינויים והתאמות בהתאם לדרישת
הרשויות ואילוצי תכנון
ראה רשימת הערות כלליות ומקרא בשער החוברת

קנ"מ 1 : 100



תאריך 30.08.2026

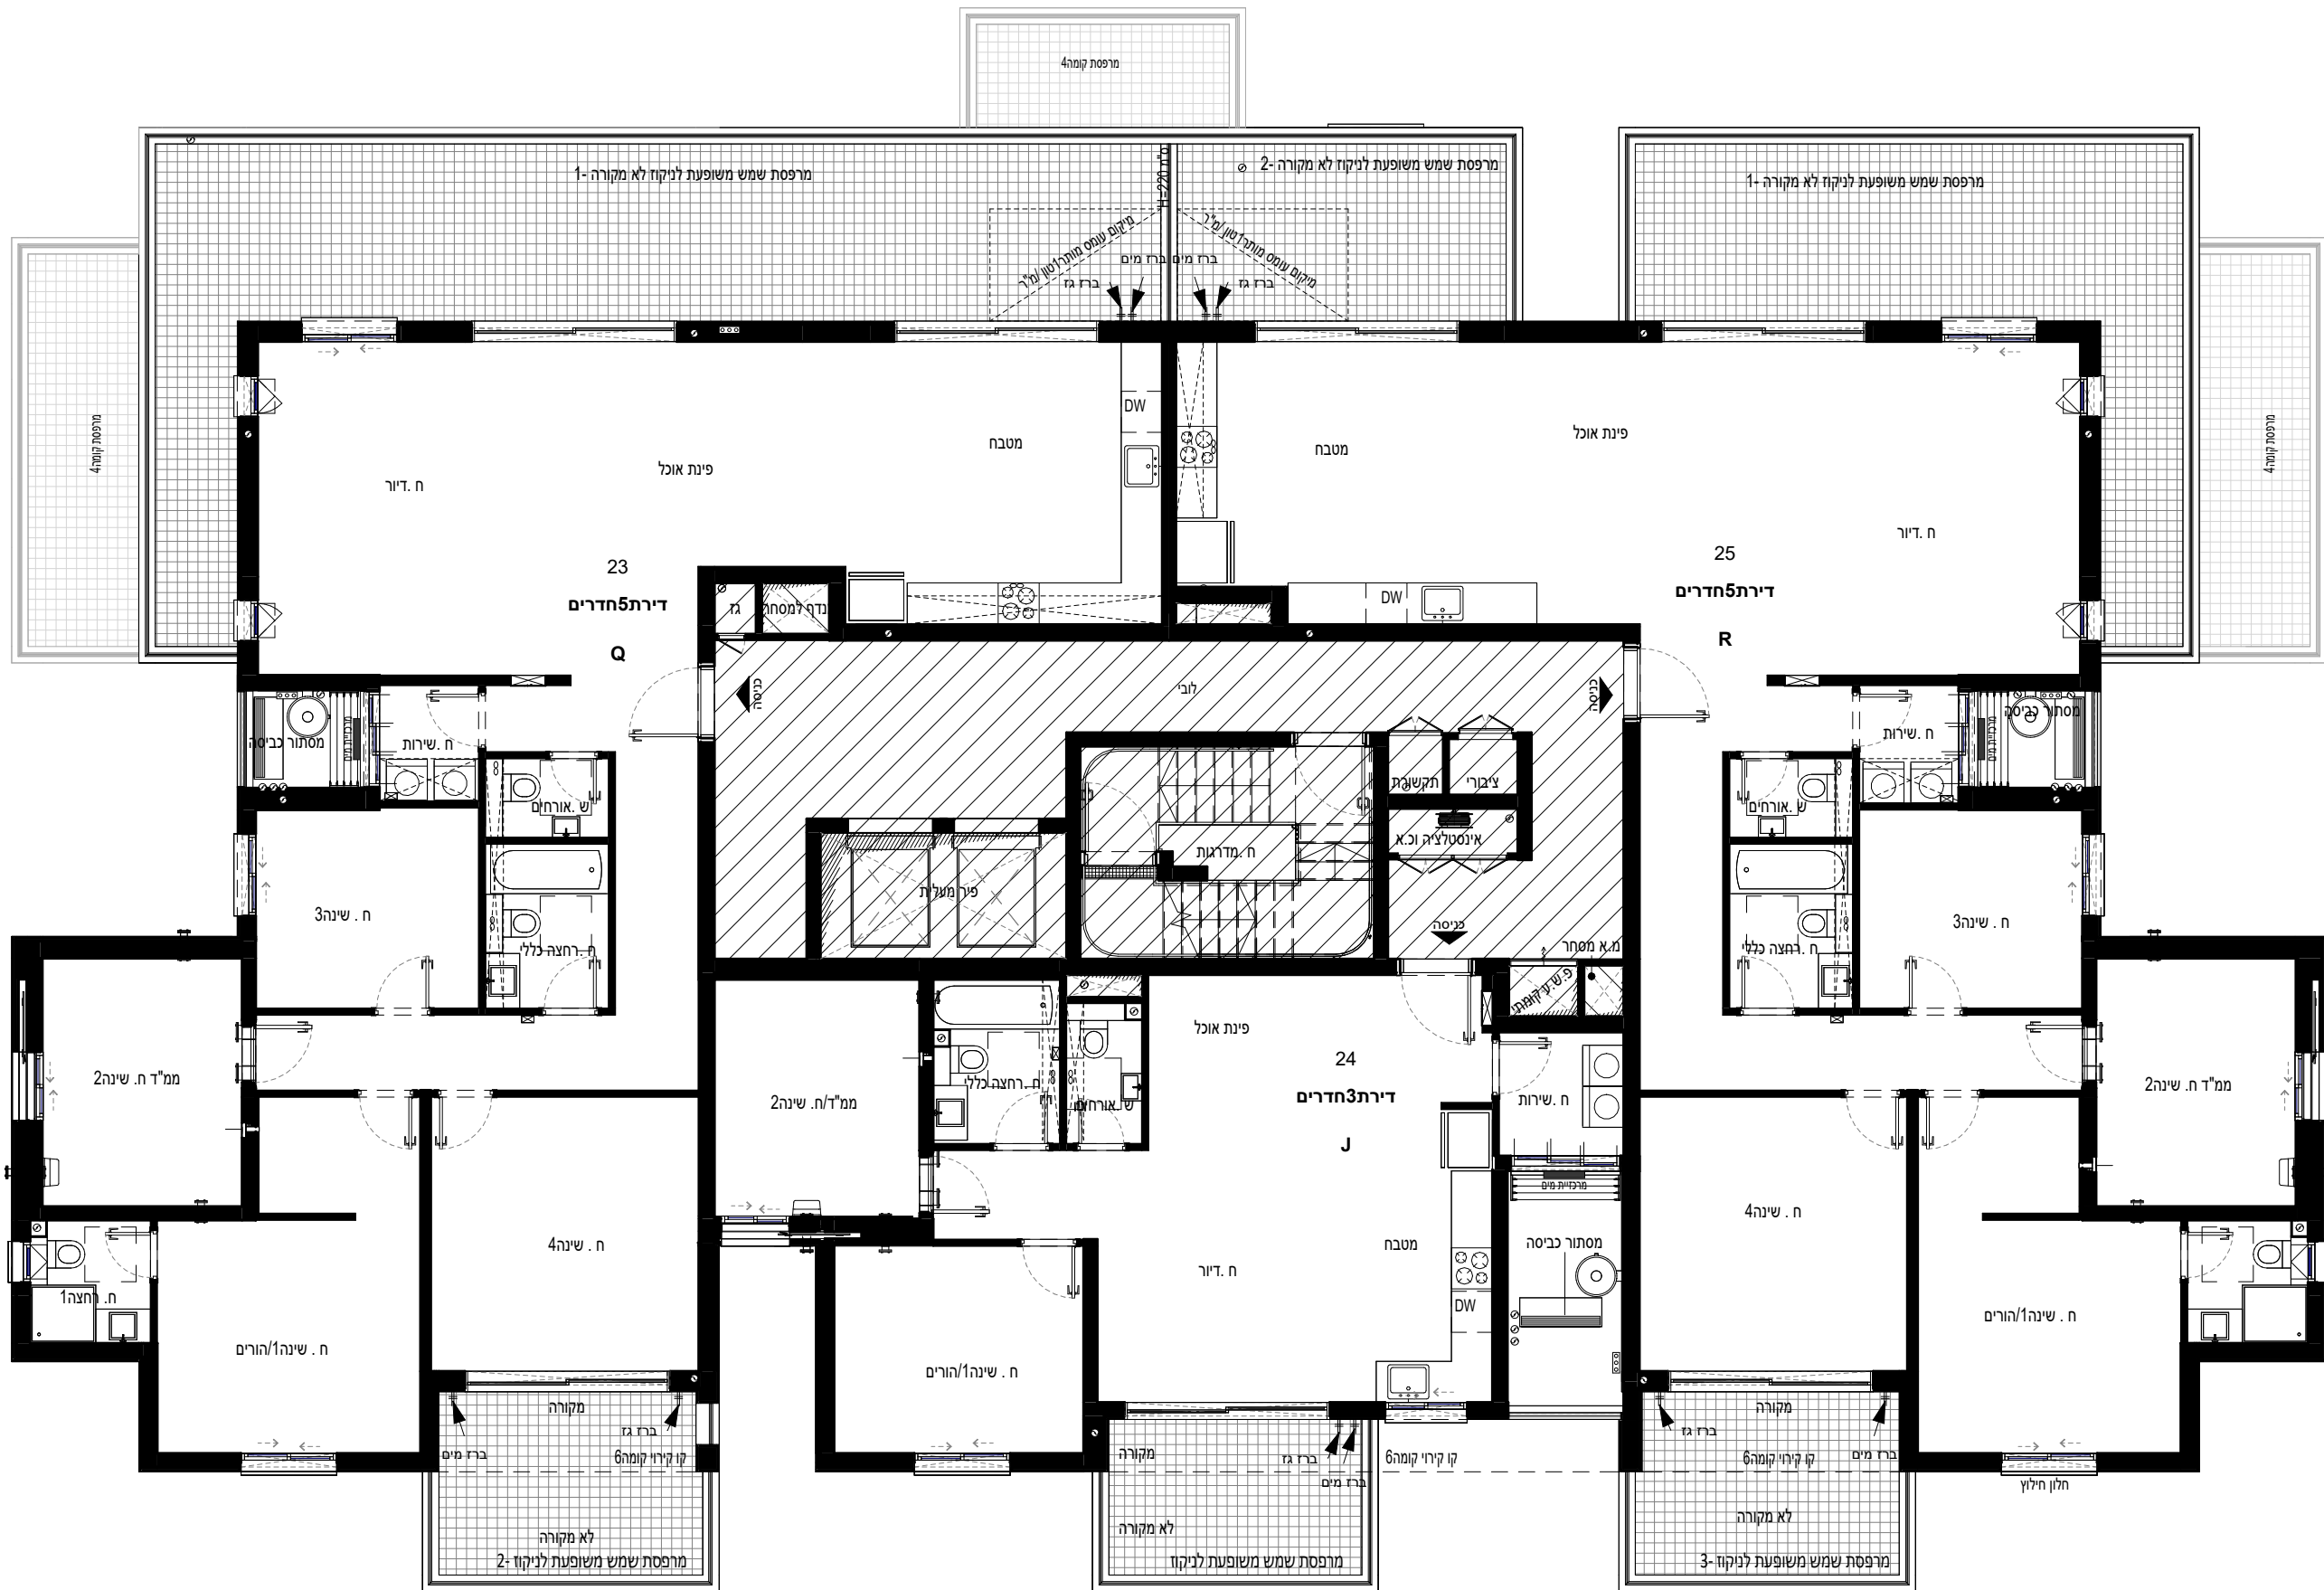



נערך לפני היתר בנייה

**ייתכנו שינויים והתאמות בהתאם
לדרישת הרשויות ואילוצי תכנון**

בני עייש
גוש :4992, חלקה: 16
מגרש 3013

B בניין
קומת גג

חתימת הרוכשים


חתימת החברה

תאריך החתימה

מותנה בקבלת היתר בניה
ייתכנו שינויים והתאמות בהתאם לדרישת
הרשויות ואילוצי תכנון

ראה רשימת הערות כלליות ומקרא בשער החוברת


1 : 100 קב"מ

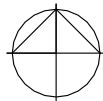

B בניין

30.08.2026

תאריך

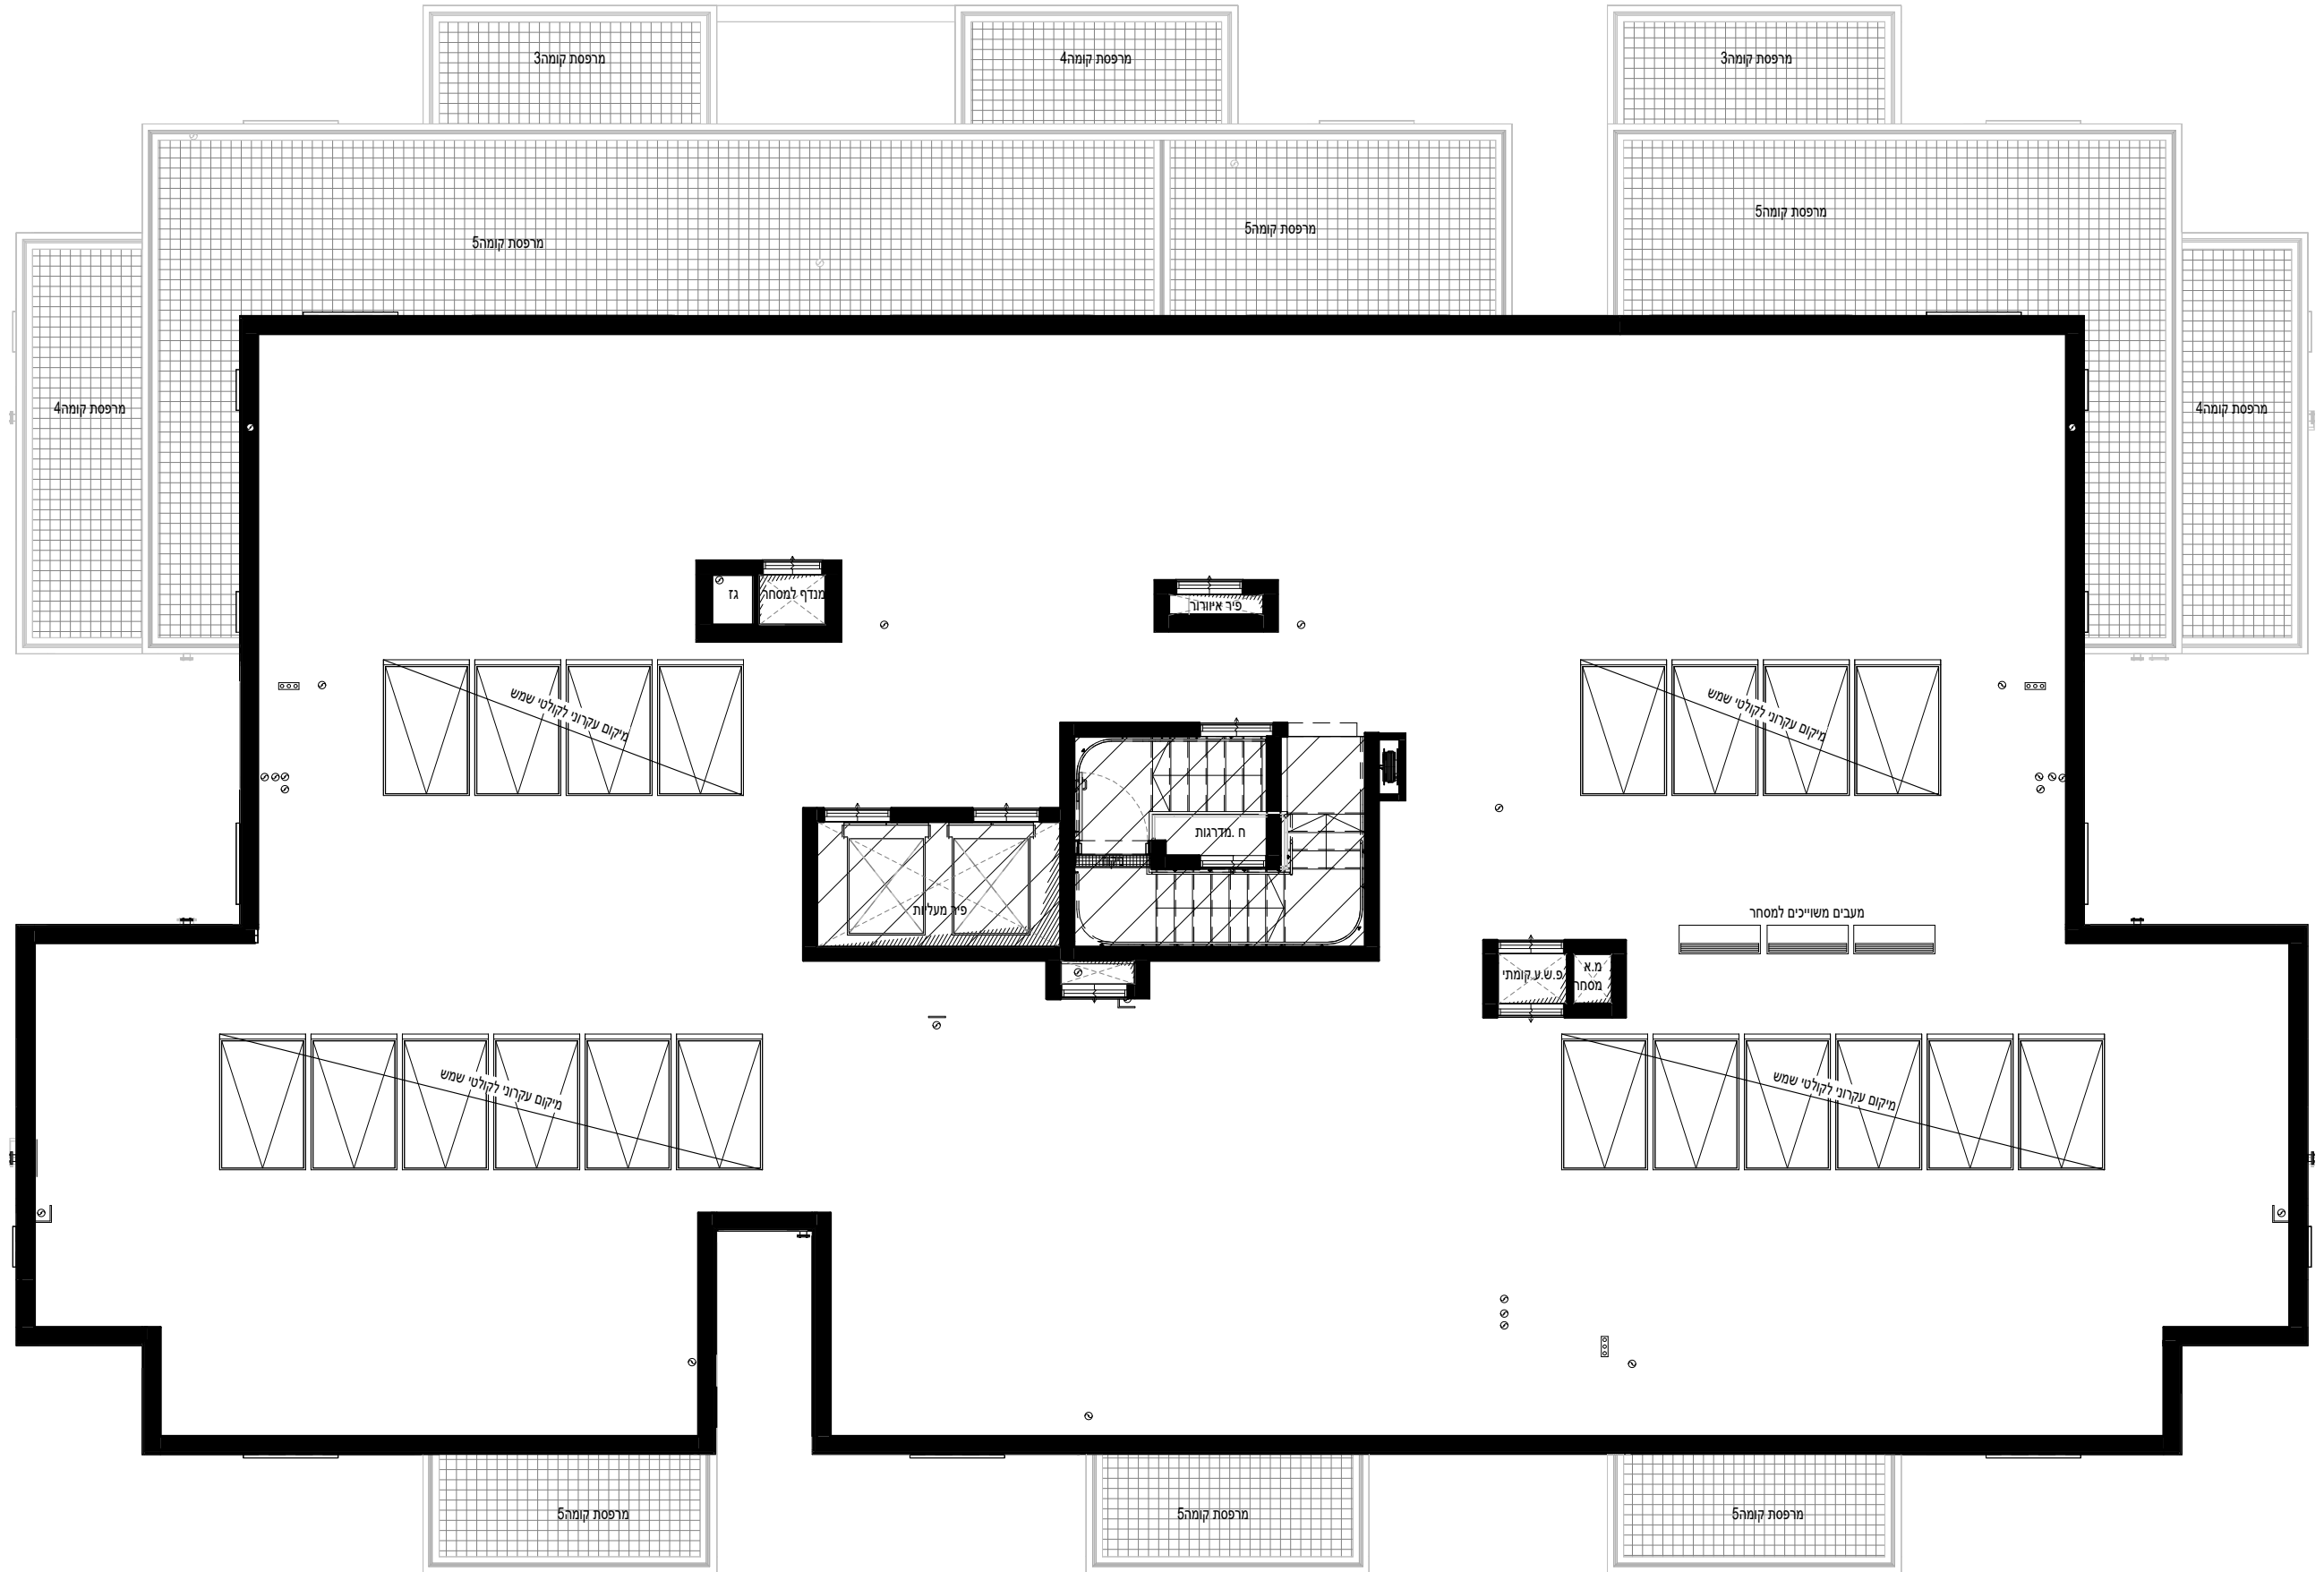



נערך לפני היתר בנייה
ייתכנו שינויים והתאמות בהתאם
לדרישת הרשויות ואילוצי תכנון

בני עייש
גוש :4992, חלקה: 16
מגרש3013

בניין B
קומת גג עליון


חתימת הרוכשים

חתימת החברה

תאריך החתימה

מותנה בקבלת היתר בניה
ייתכנו שינויים והתאמות בהתאם לדרישת
הרשויות ואילוצי תכנון
ראה רשימת הערות כלליות ומקרא בשער החוברת

קנ"מ 1 : 100

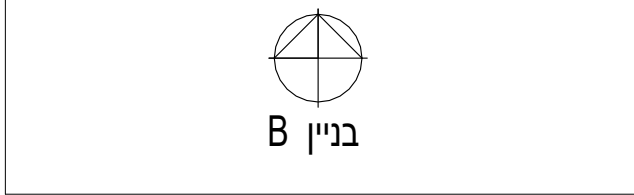

תאריך 30.08.2026

